


LEGENDA ELEKTRO

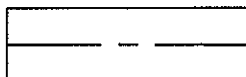

navrh. VN káblové vedenie

ZÁKLADNÉ ÚDAJE:

VN vedenie

DRUH ROZVODNEJ SIETE: 3 FÁZ str.50Hz, 22kV/IT

OCHRANA PRED ZÁSAHOM ELEKTRICKÝM PRÚDOM: STN EN 505 22 a STN EN V NORMÁLNEJ PREVÁDZKE: KRYTÍM, ZÁBRANOU, UMIESTNENÍM MIMO DOSAH

PRI PORUCHE: ZEMNENÍM

OCHRANA PRED ATM. PREP.: OBMEDZOVAČMI PREP. RAYCHEM HDA


UZEMNENIE: STN EN 505 22 a STN EN 619 36-1


OCHRANNÉ PÁSMO: VN KÁBLA – 1m OD KRAJA KÁBLA



PRED REALIZÁCIOU ZEMNÝCH PRÁC, INVESTOR SPOLU S DODÁVATELOM STAVBY ZABEZPEČÍ VYTÝČENIE PODZEMNÝCH INŽINIERSKÝCH SIETÍ

Zmena	c		Dátum		Vykonal		
	b						
	a						
Zodpovedný projektant: Ing. Szabo			Vypracoval: Ing. Cap		Schválil: Ing. Sersen		
BA_Est.Žabí Majer,2.stavba,vývody 22kV – Preústenie 22 kV vedení							
Situácia - časť 2							
Žiadna časť tejto dokumentácie nesmie byť reprodukována alebo použitá bez písomného povolenia							
 EDWIN PROJEKTY ELEKTRICKÝCH VEDENÍ Bratislava						Ružová dolina 10, 821 09 Bratislava 2 tel. 00421-2-55565268 e-mail: edwin@edwin.sk	
						Mierka	1: 1000
						Formát	8xA4
						Dátum	05/2016
						Účel	DUR + DSP
						Archívne číslo	ED 1636
						Číslo zákazky	L13.0119.15.0004
						Číslo výkresu	ED4

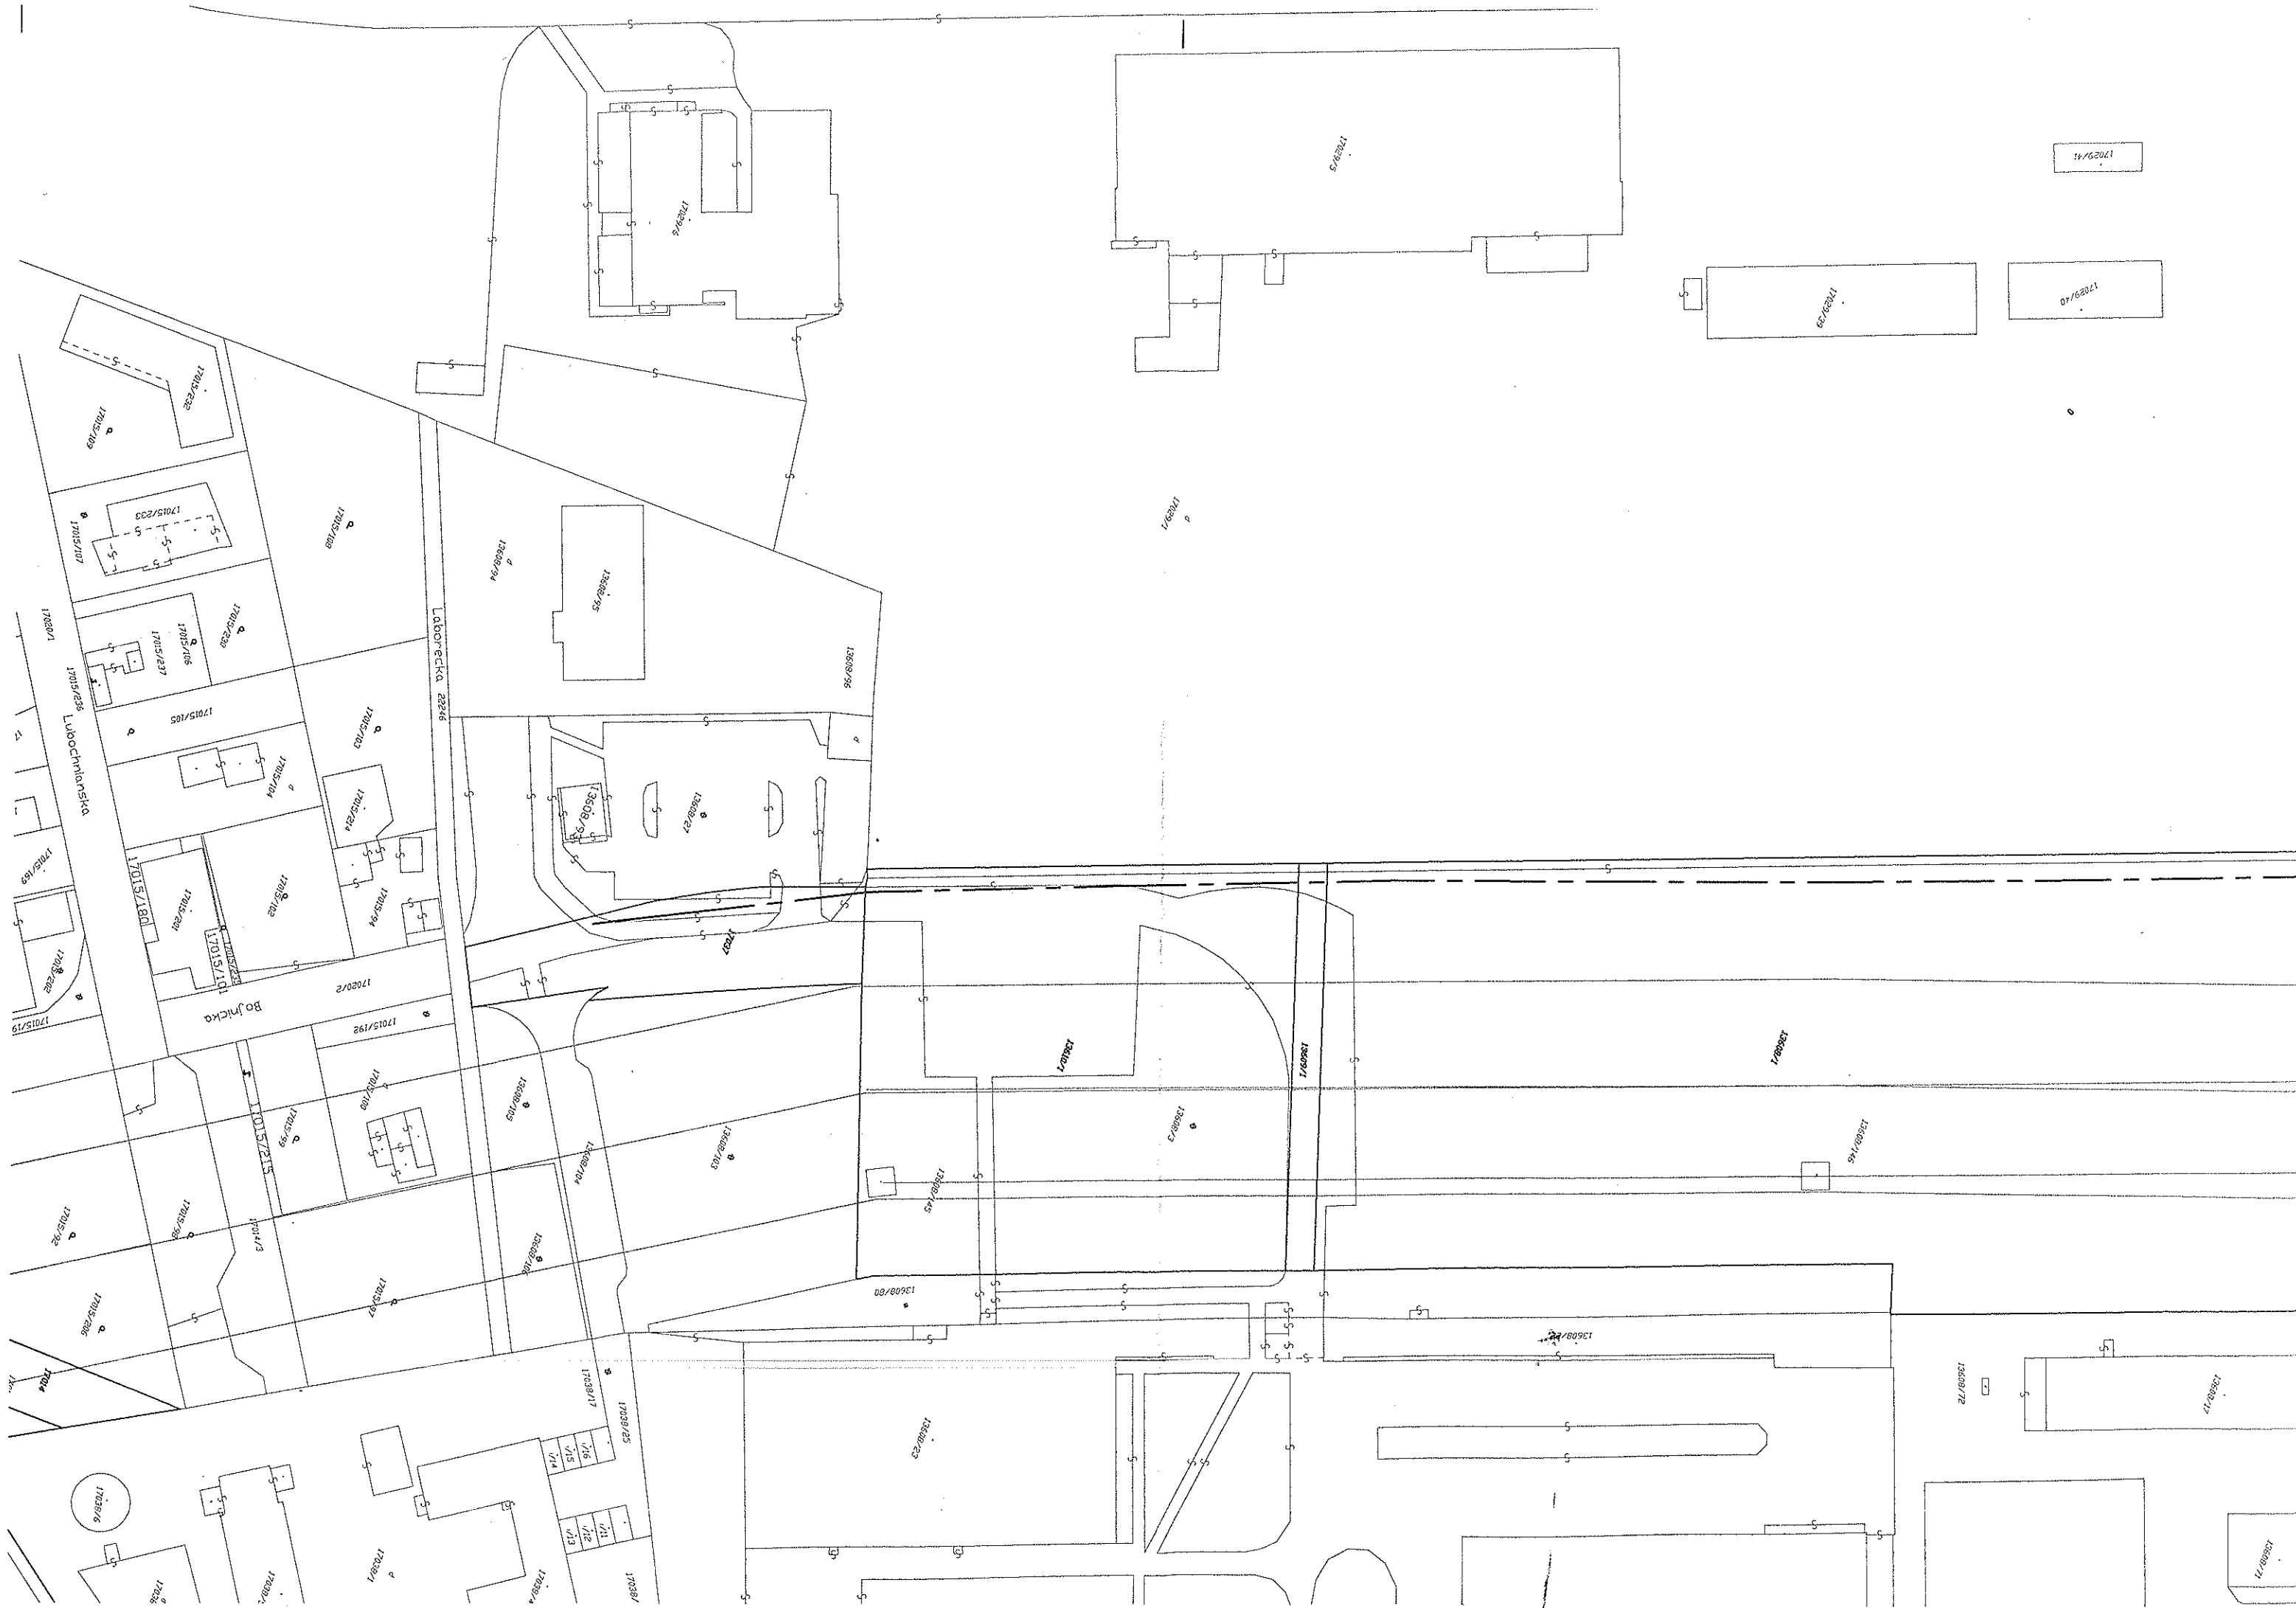

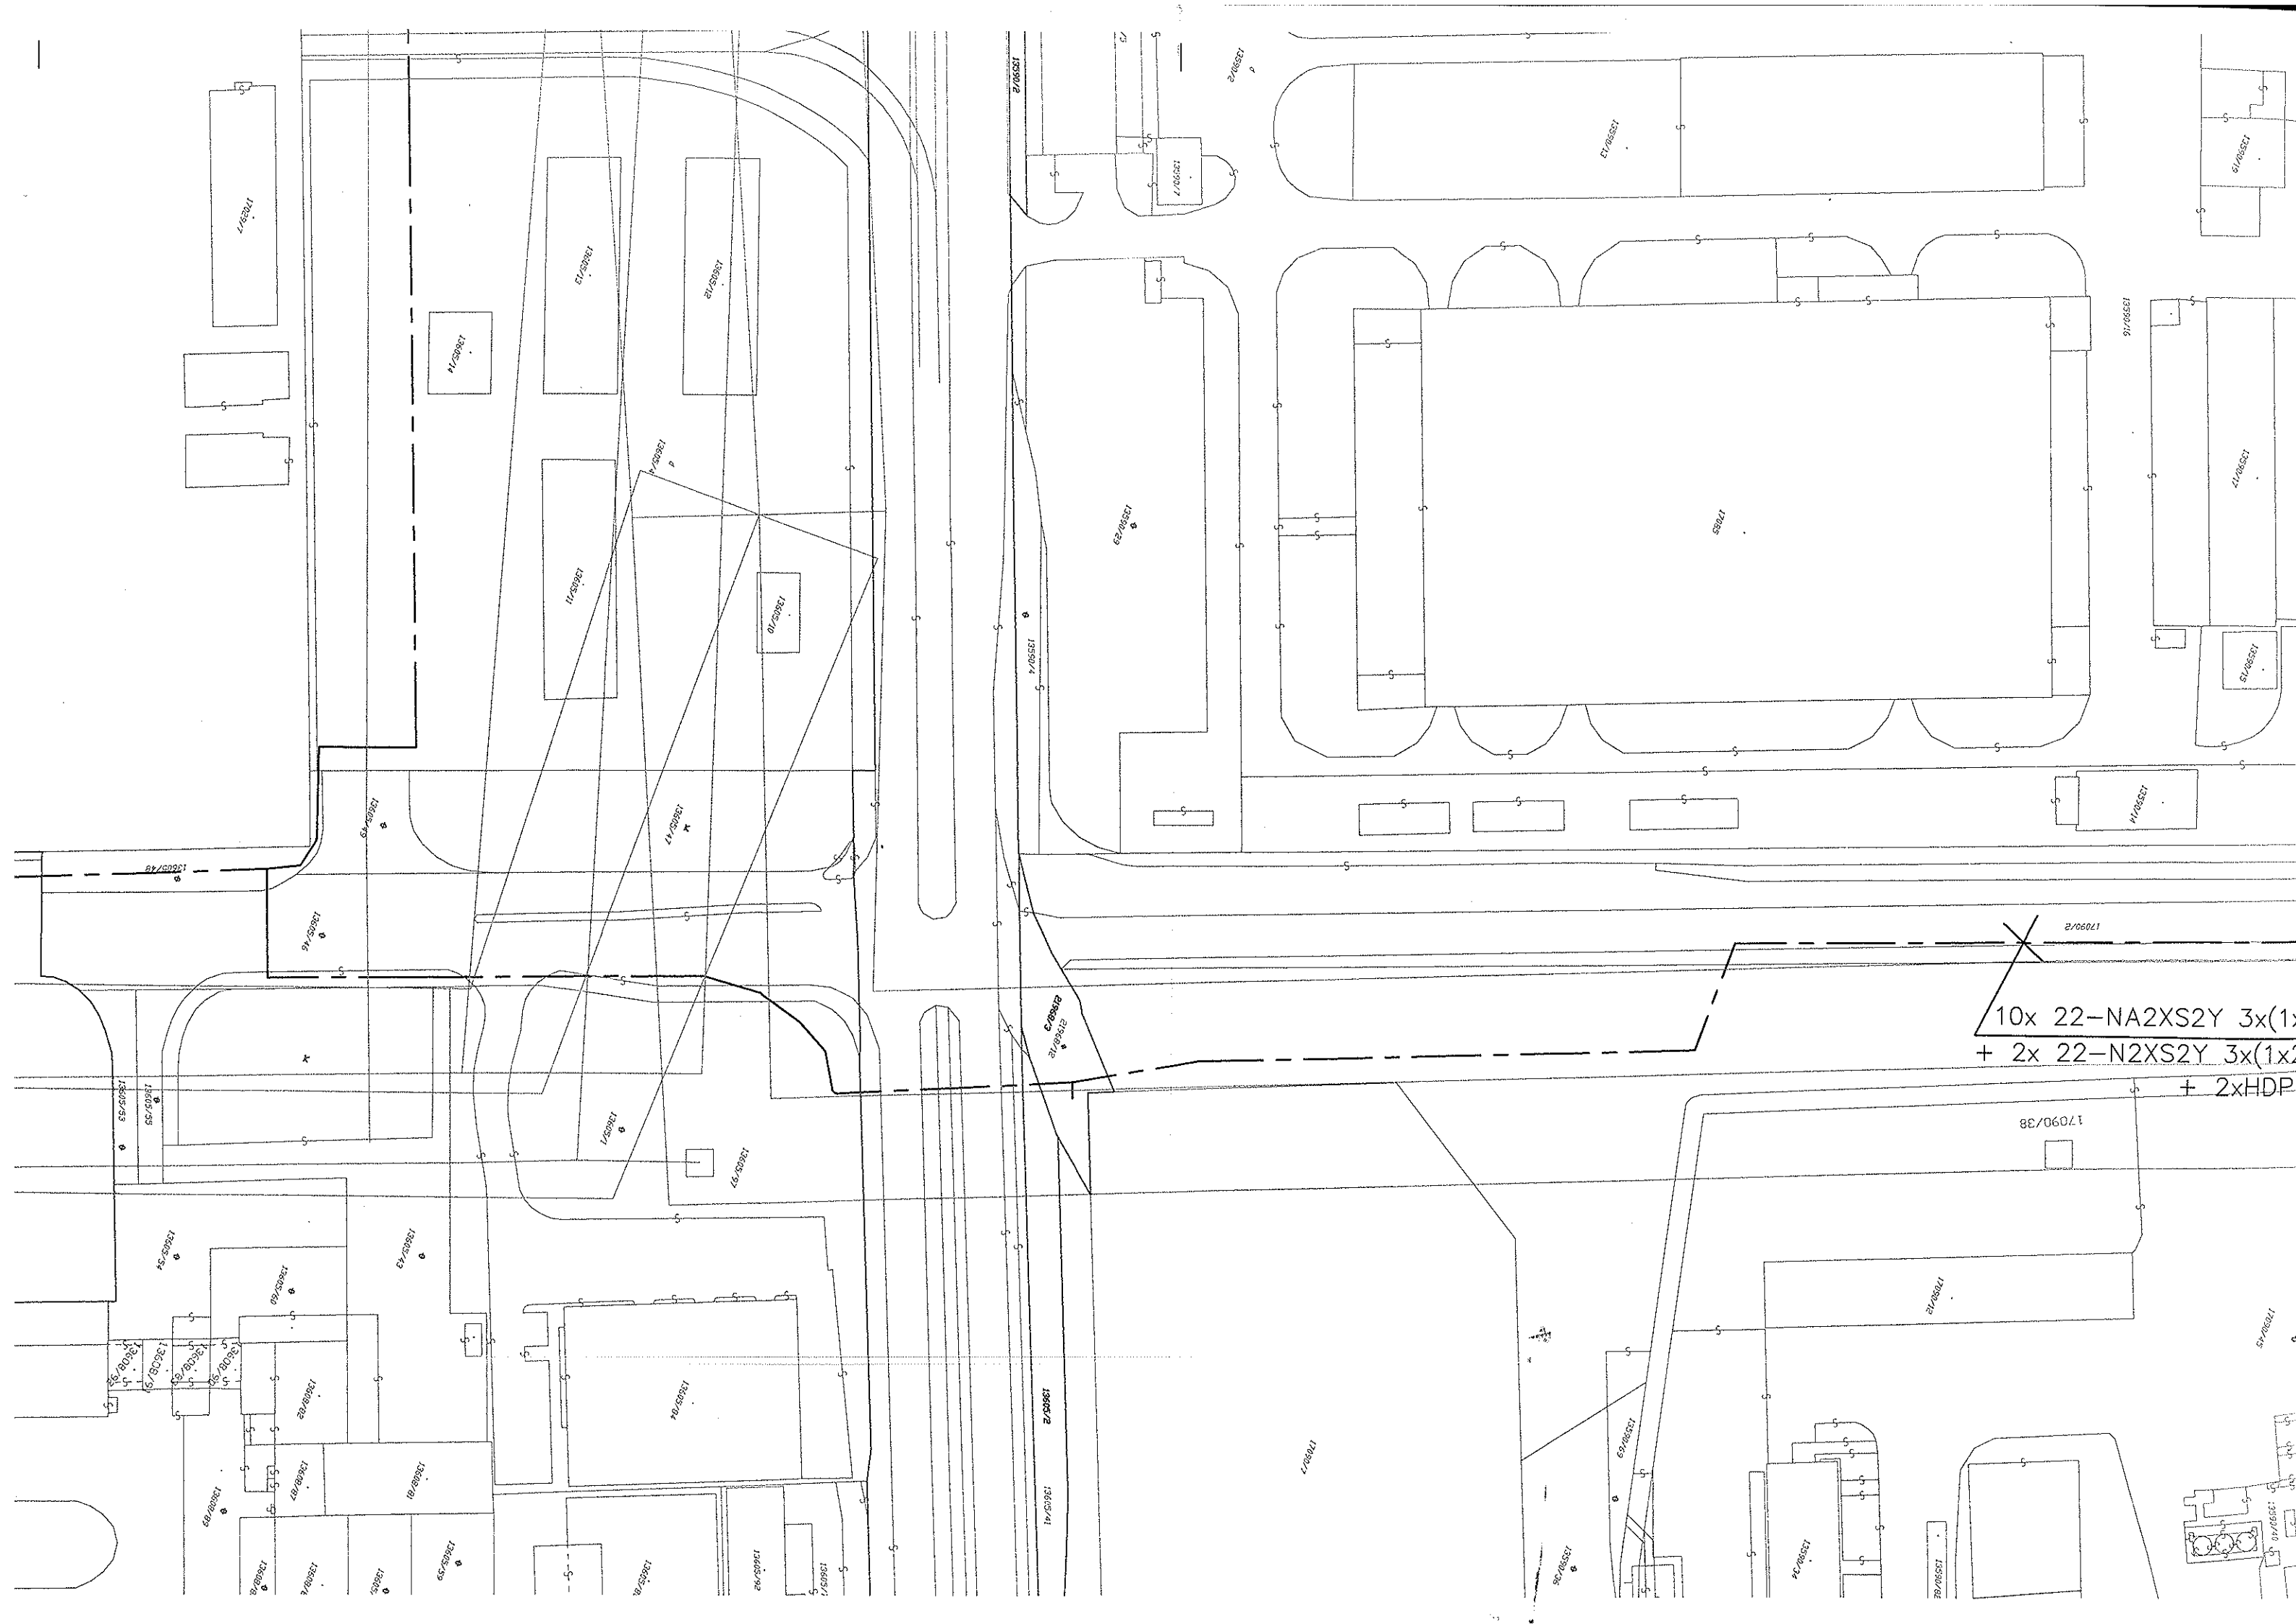

10x 22-NA2XS2Y 3x(1x)
+ 2x 22-N2XS2Y 3x(1x)
+ 2xHDP

