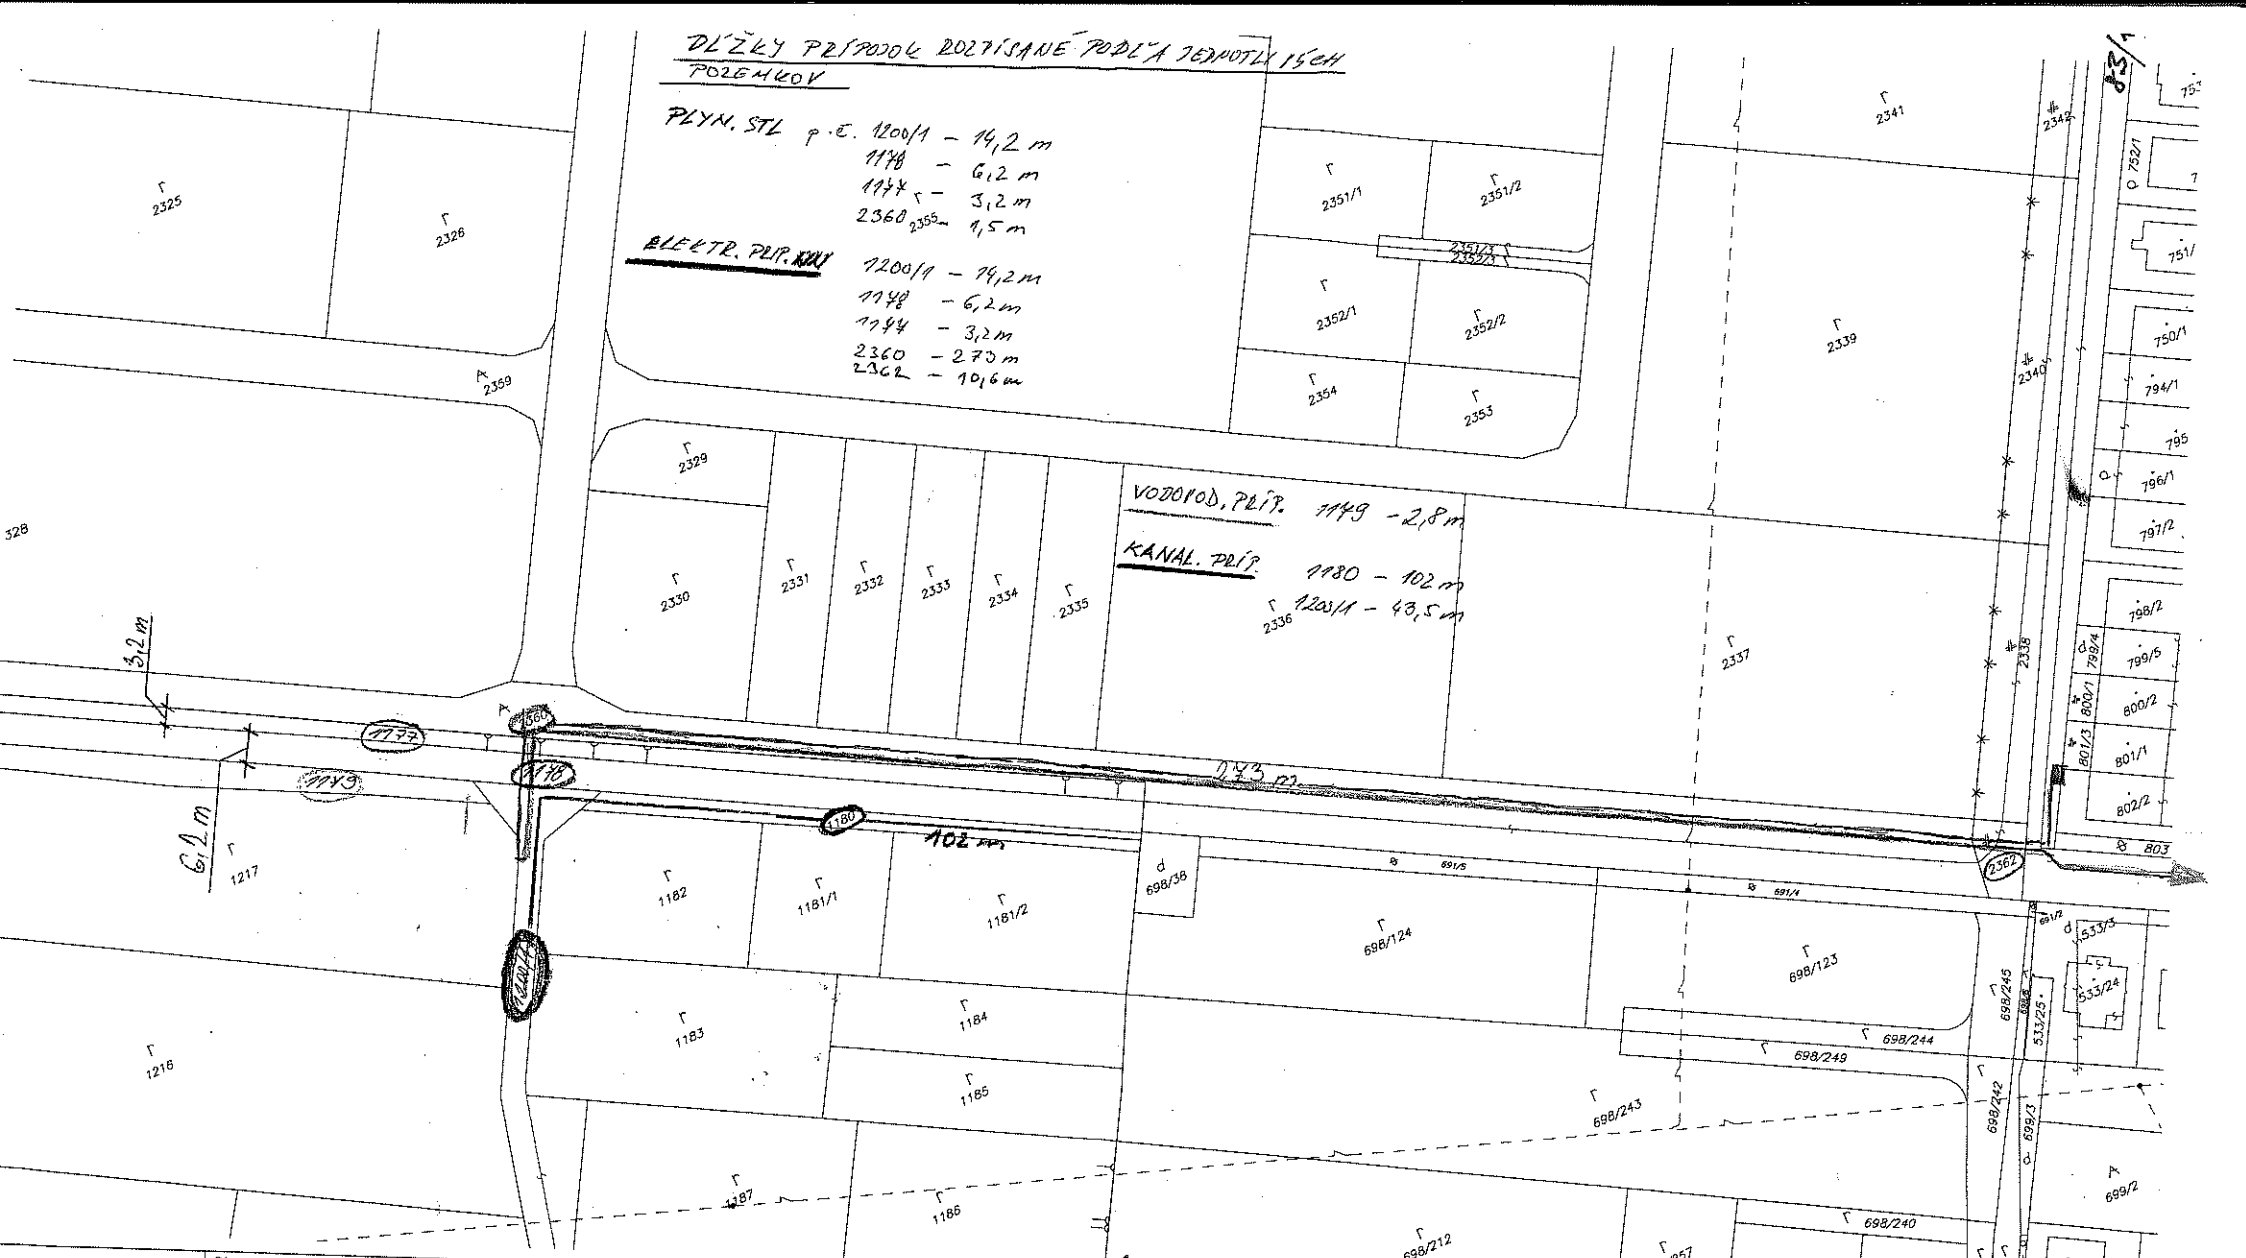


| | | | |
|---|---|---|---|
| Okresný úrad Bratislava katastrálny odbor | Okres Bratislava V | Obec BA–m.č. ČUNOVO | Kat. územie Čunovo |
| | Číslo zákazky K1– 1879 /2016 | Vektorová mapa | Mierka 1 : 1000 |

# KOPIA KATASTRÁLNEJ MAPY

na parcelu: --

| Vyhotovil | | |
|---|---|---|
| 28.01.2016 | Meno Mgr. Marianna Kontilová | Pečiatka a podpis |

Spoplatnené v zmysle zákona č. 145/1995 Z.z.

## LEGENDA

p.č. 1200/1, 1177, 1178, 2360 a 2362 – ELEKTRICKÁ PRÍPOJKA NN

p.č. 1179 – VODOVODNÁ PRÍPOJKA

p.č. 1200/1, 1180 – KANALIZAČNÁ PRÍPOJKA

p.č. 1200/1, 1178, 2360, 1177 – PLYNOVÁ PRÍPOJKA STL

– pôvodná trasa el. prípojenia NN