Okresný úrad
Bratislava
katastrálny odbor

Okres	Obec	Kat. územie
Bratislava	BA–m.č. STARÉ MESTO	Staré Mesto
Číslo zákazky K1– 202 /18	Vektorová mapa	Mierka 1 : 1000

KÓPIA KATASTRÁLNEJ MAPY

na parcelu:

Vyhotovil		Spoplatnené v zmysle zákona č. 145/1995 Z.z.
Dňa	Meno	
26.04.2018	Dolnáková	

Pečiatka a podpis

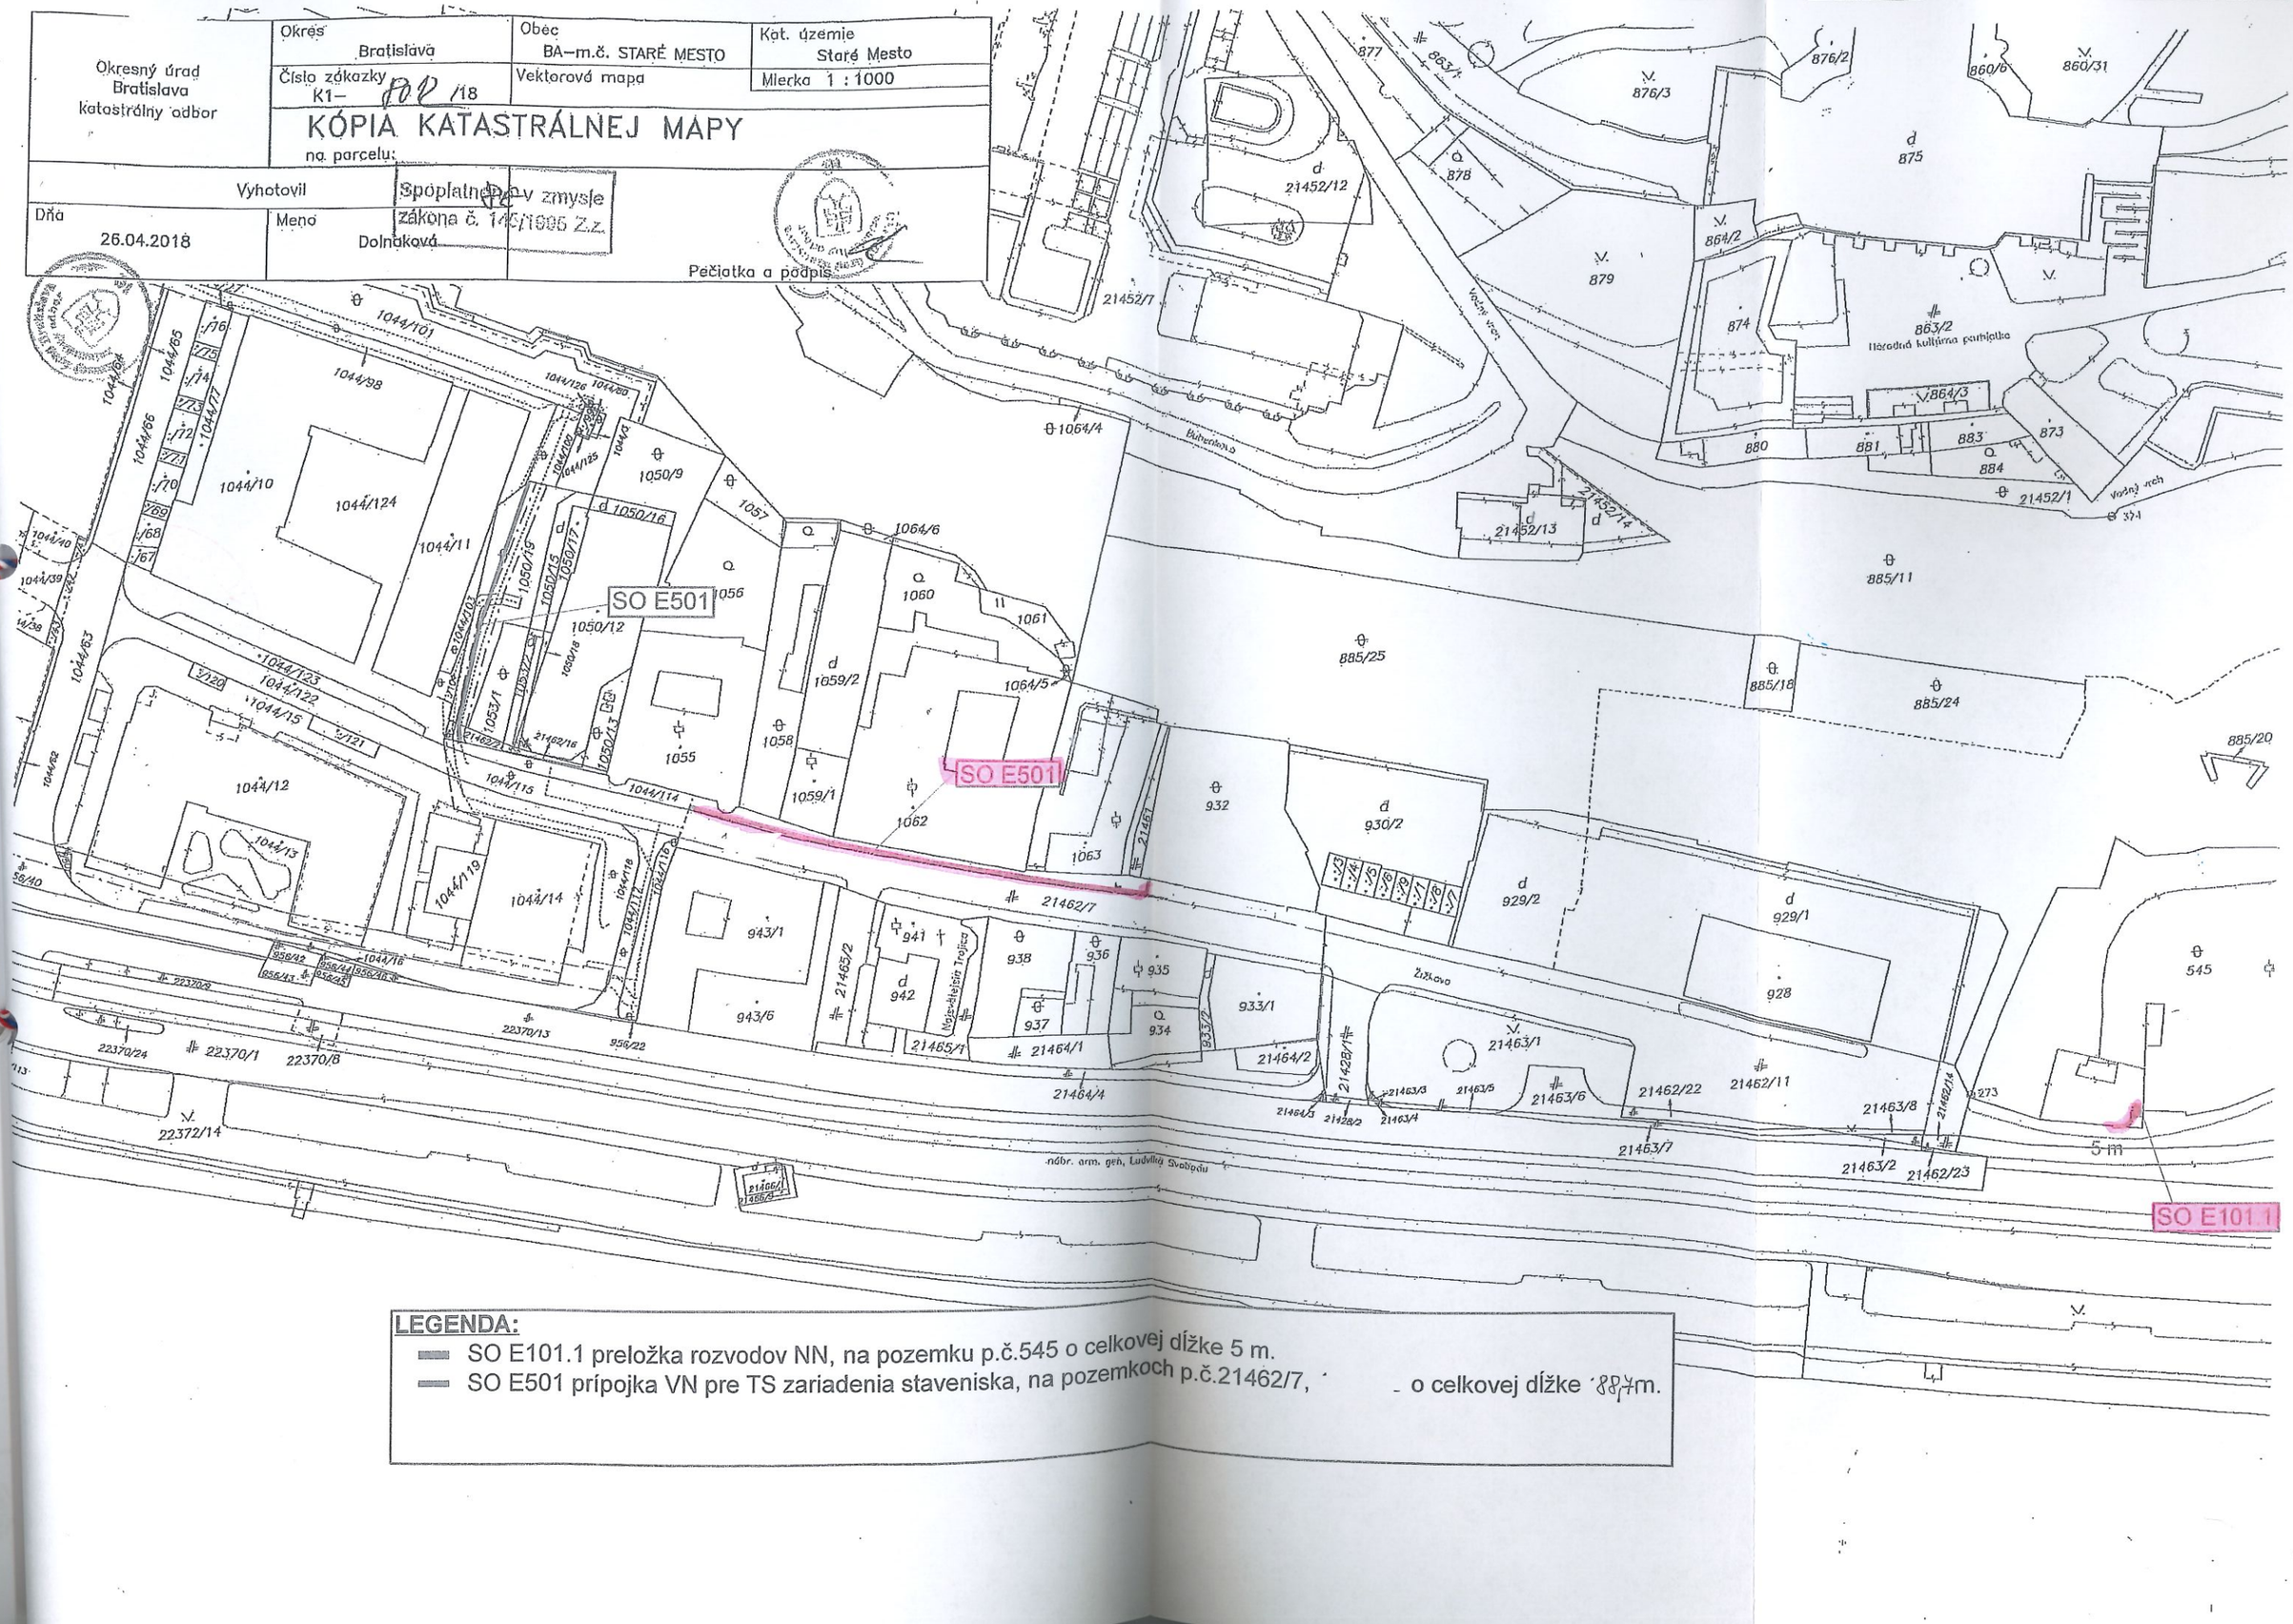

LEGENDA:

- SO E101.1 preložka rozvodov NN, na pozemku p.č.545 o celkovej dĺžke 5 m.
- SO E501 prípojka VN pre TS zariadenia staveniska, na pozemkoch p.č.21462/7, [illegible] o celkovej dĺžke 887m.