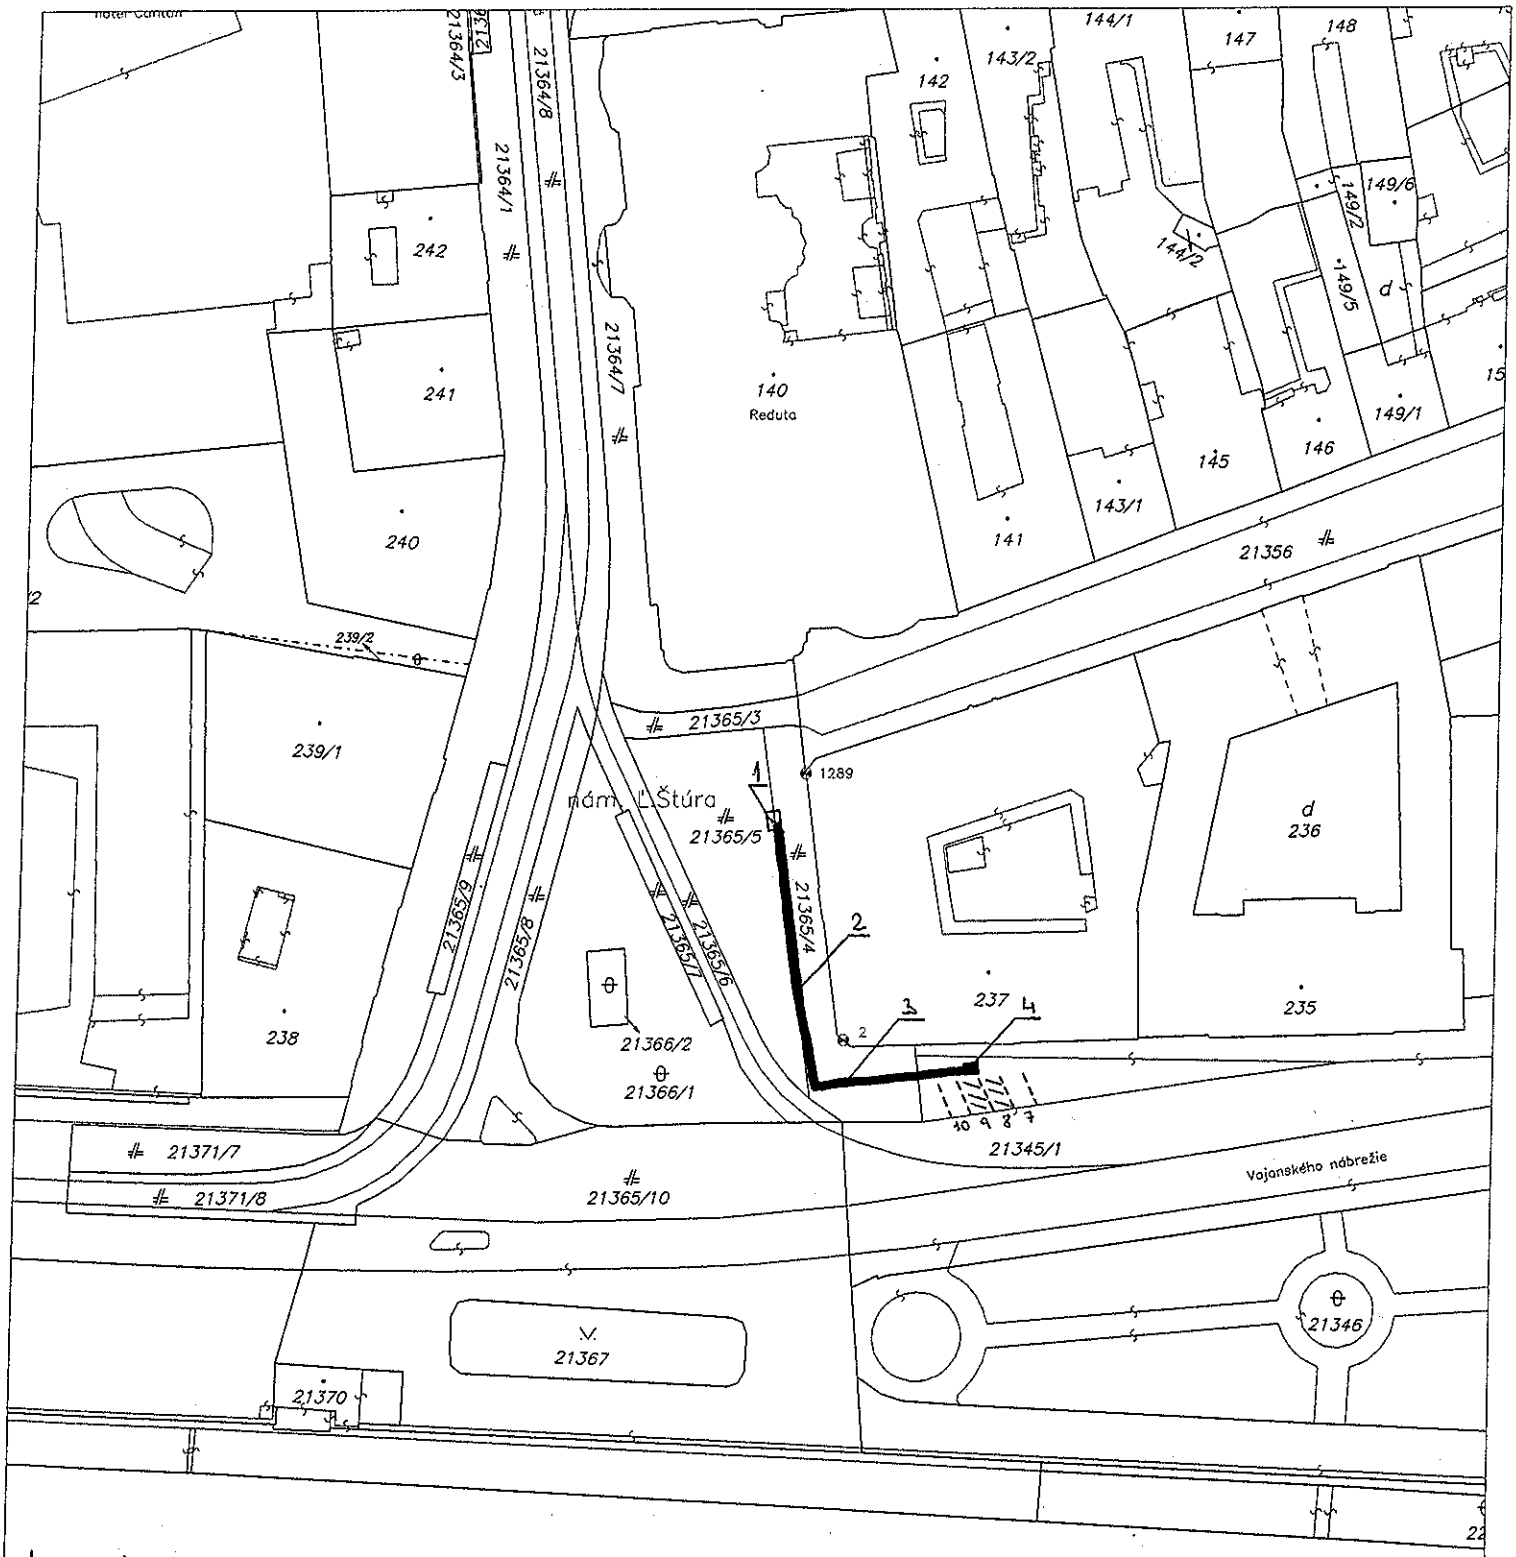

Legenda:

- vyhradené parkovacie miesta 7-10
- vyhradené parkovacie miesta - MŽP SR 8,9

1 vyvod elektrickej energie
2 trasa inžinierskych sietí - 35 m
3 trasa inžinierskych sietí - 13 m
4 podesta nabíjacej stanice - (0,30 x 0,30 m) 0,09 m²

Správa katastra pre hlavné mesto SR Bratislavu	Okres: Bratislava	Obec: BA-m.č. STARÉ MESTO	Kat. územie: Staré Mesto
	Číslo zákazky: 15/3093/2013	Vektorová mapa	Mierka 1 : 1000 Kód 2

KÓPIA KATASTRÁLNEJ MAPY

na parcelu: 21365/4, 5--

Vyhotovil	
Dňa: 20.08.2013	Meno: D. Klučka

...ka a podpis