


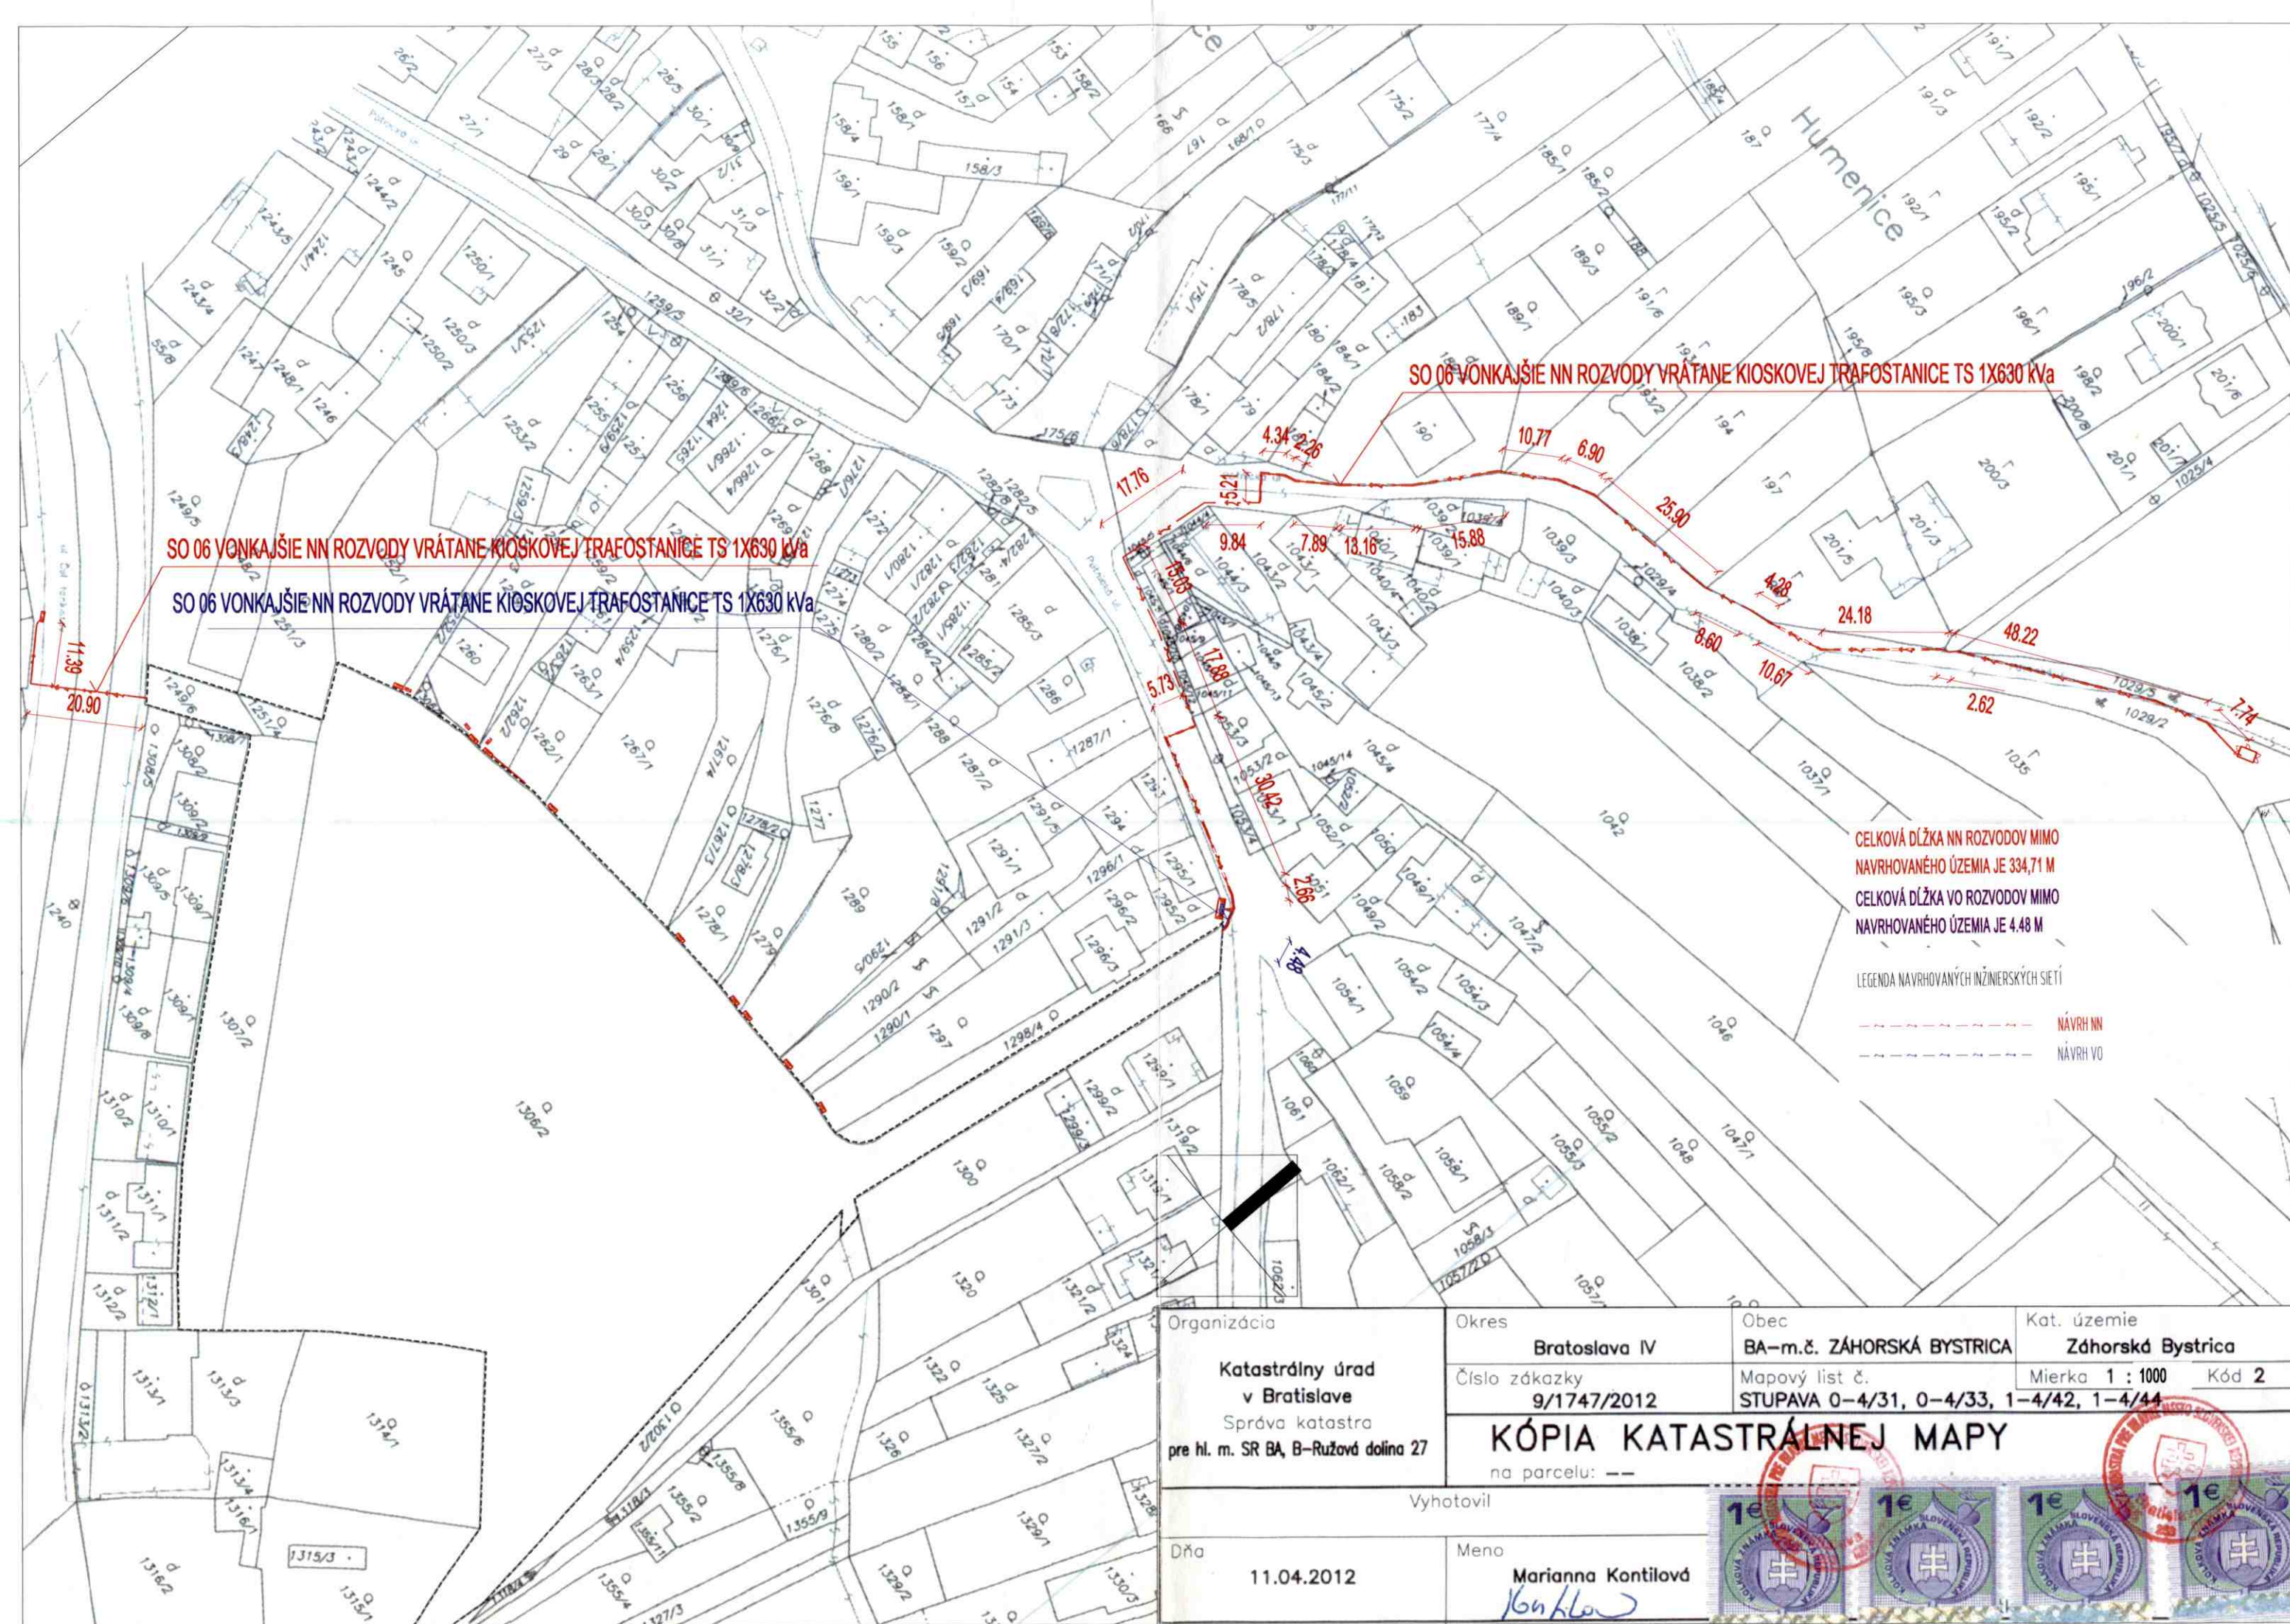

SO 06 VONKAJŠIE NN ROZVODY VRÁTANE KIOSKOVEJ TRAFOSTANICE TS 1X630 kV

SO 06 VONKAJŠIE NN ROZVODY VRÁTANE KIOSKOVEJ TRAFOSTANICE TS 1X630 kV

SO 06 VONKAJŠIE NN ROZVODY VRÁTANE KIOSKOVEJ TRAFOSTANICE TS 1X630 kV

CELKOVÁ DĹŽKA NN ROZVODOV MIMO NAVRHOVANÉHO ÚZEMIA JE 334,71 M
CELKOVÁ DĹŽKA VO ROZVODOV MIMO NAVRHOVANÉHO ÚZEMIA JE 4,48 M

LEGENDA NAVRHOVANÝCH INŽINIERSKÝCH SIETÍ
--- NAVRH NN
--- NAVRH VO

Organizácia Katastrálny úrad v Bratislave Správa katastra pre hl. m. SR BA, B-Ružová dolina 27	Okres Bratislava IV Číslo zákazky 9/1747/2012	Obec BA-m.č. ZÁHORSKÁ BYSTRICA Mapový list č. STUPAVA 0-4/31, 0-4/33, 1-4/42, 1-4/44	Kat. územie Záhorská Bystrica Mierka 1 : 1000 Kód 2
KÓPIA KATASTRÁLNEJ MAPY na parcelu: --			
Vyhotočil Dňa 11.04.2012		Meno Marianna Kontilová <i>[Signature]</i>	



SO 05.1 STL PLYNOVOD DN80 VETVA P

5.66

CELKOVÁ DĚLKA PLYNOVODU MIMO NAVRHOVANÉHO
ÚZEMIA JE 5,66 M

LEGENDA NAVRHOVANÝCH INŽINÝRSKÝCH SIETÍ

NAVROVANÝ PLYNOVOD
PLYNOMERŇÁ SKRINIA

Organizácia Katastrálny úrad v Bratislave Správa katastra pre hl. m. SR BA, B-Ružová dolina 27	Okres Bratislava IV Číslo zákazky 9/1747/2012	Obec BA-m.č. ZÁHORSKÁ BYSTRICA Mapový list č. STUPAVA 0-4/31, 0-4/33, 1-4/42, 1-4/44	Kat. územie Záhorská Bystrica Mierka 1 : 1000 Kód 2
KÓPIA KATASTRÁLNEJ MAPY na parcelu: --			
Vyhotočil Dňa 11.04.2012		Meno Marianna Kontilová <i>Kontilová</i>	

