


OK OD Mag. hl. m. SR Ba s organizáciou dopravy
a dopravným značením ~~pružného~~
súhlasí.

1 - FEB. 2005


Bratislava, 



LEGENDA:



- NAVRHOVANÁ DOPRAVNÁ ZNAČKA

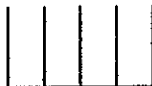


- NAVRHOVANÉ DOPRAVNÉ ZNAČENIE




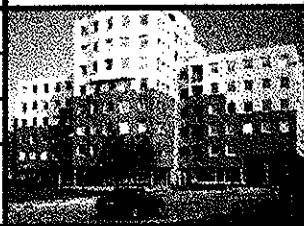
- KIOSK




- OPLOTENIE

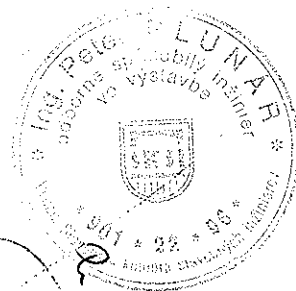

INVESTOR : BESICO SK s.r.o.

ING. PETER PLUNÁR - PPP Černyševského ul. č. 26, 851 01 Bratislava IČO: 174 133 03 DIČ: SK1020203811		☎ 02/623 15 989 📠 02/623 15 989 📞 0905/81 59 89 ✉ ppp.plunar@projekcia.sk	
<small>NÁZOV STAVBY</small> STRÁŽENÉ PARKOVISKO Šintavská ul. BRATISLAVA Obj. SO 10 Spevnené plochy		DÁTUM Január 2005 FORMÁT 3 A4 MIERKA 1:500 ČÍSLO PRÍLOHY 1	
<small>PRÍLOHA</small> Situácia dopravného značenia			

OK 184/05

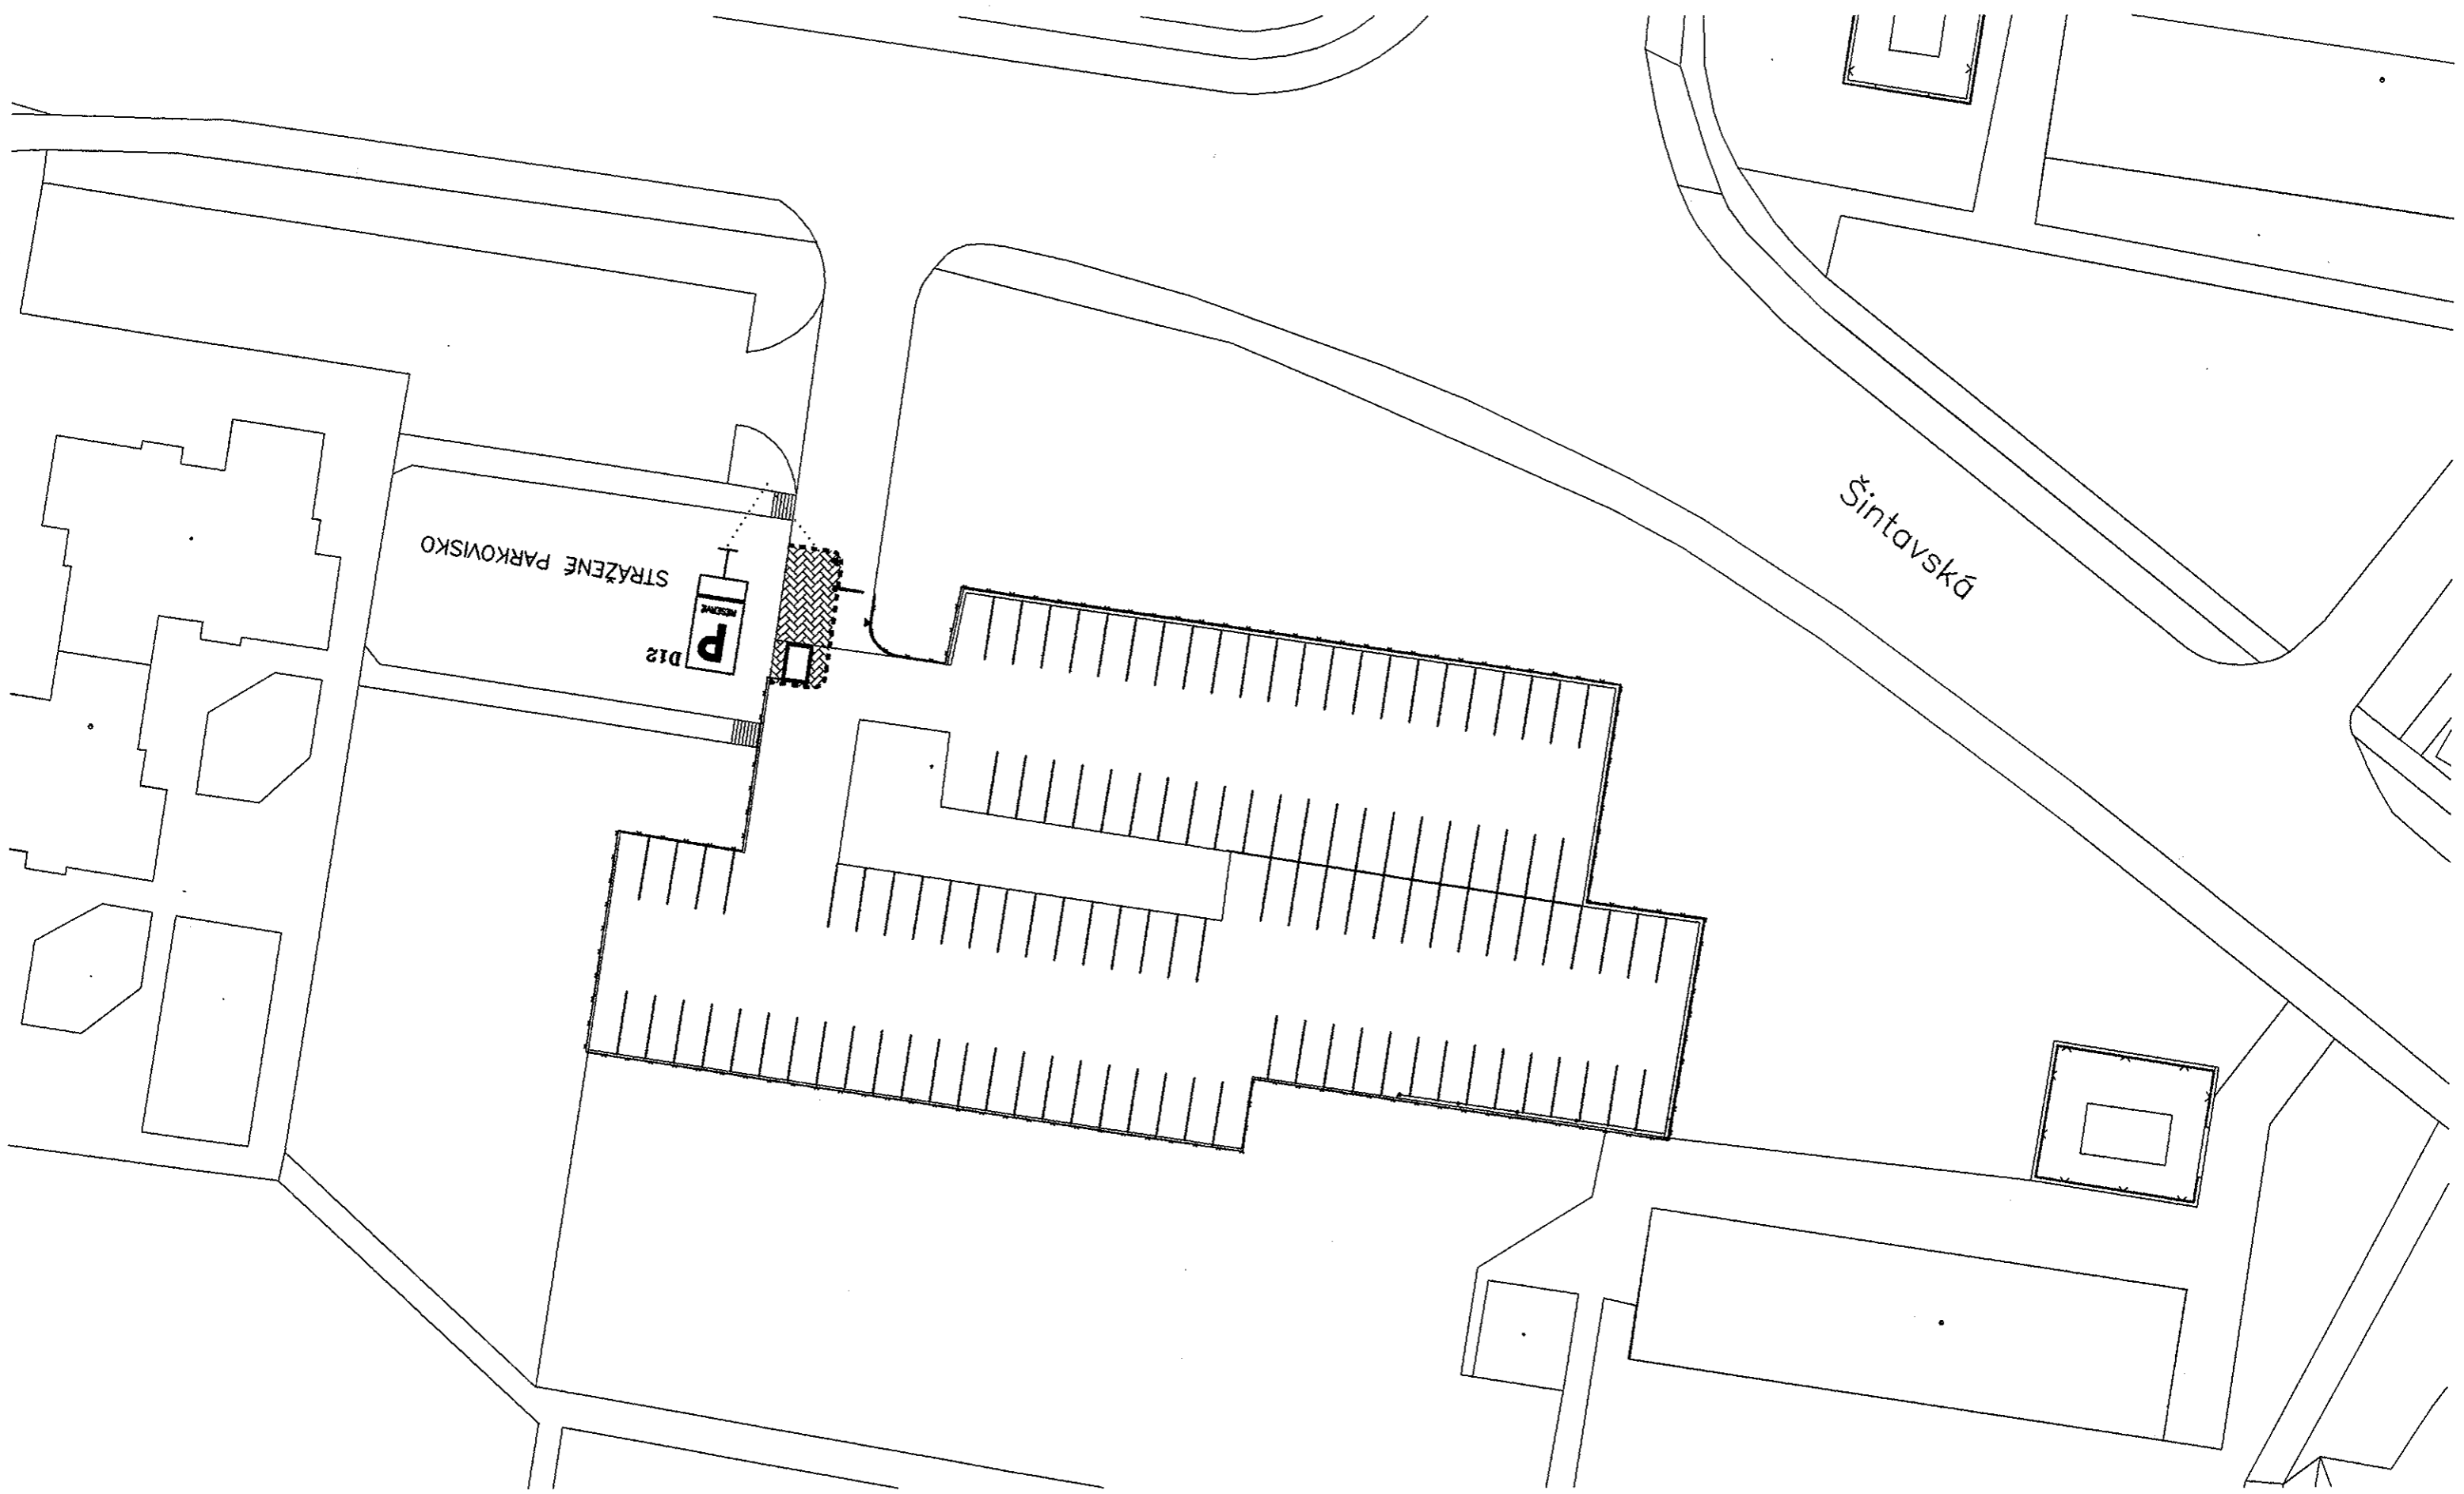

STRAŽENÉ PARKOVIŠKO

P
PARKOVNÍ
D12

Šintavská