


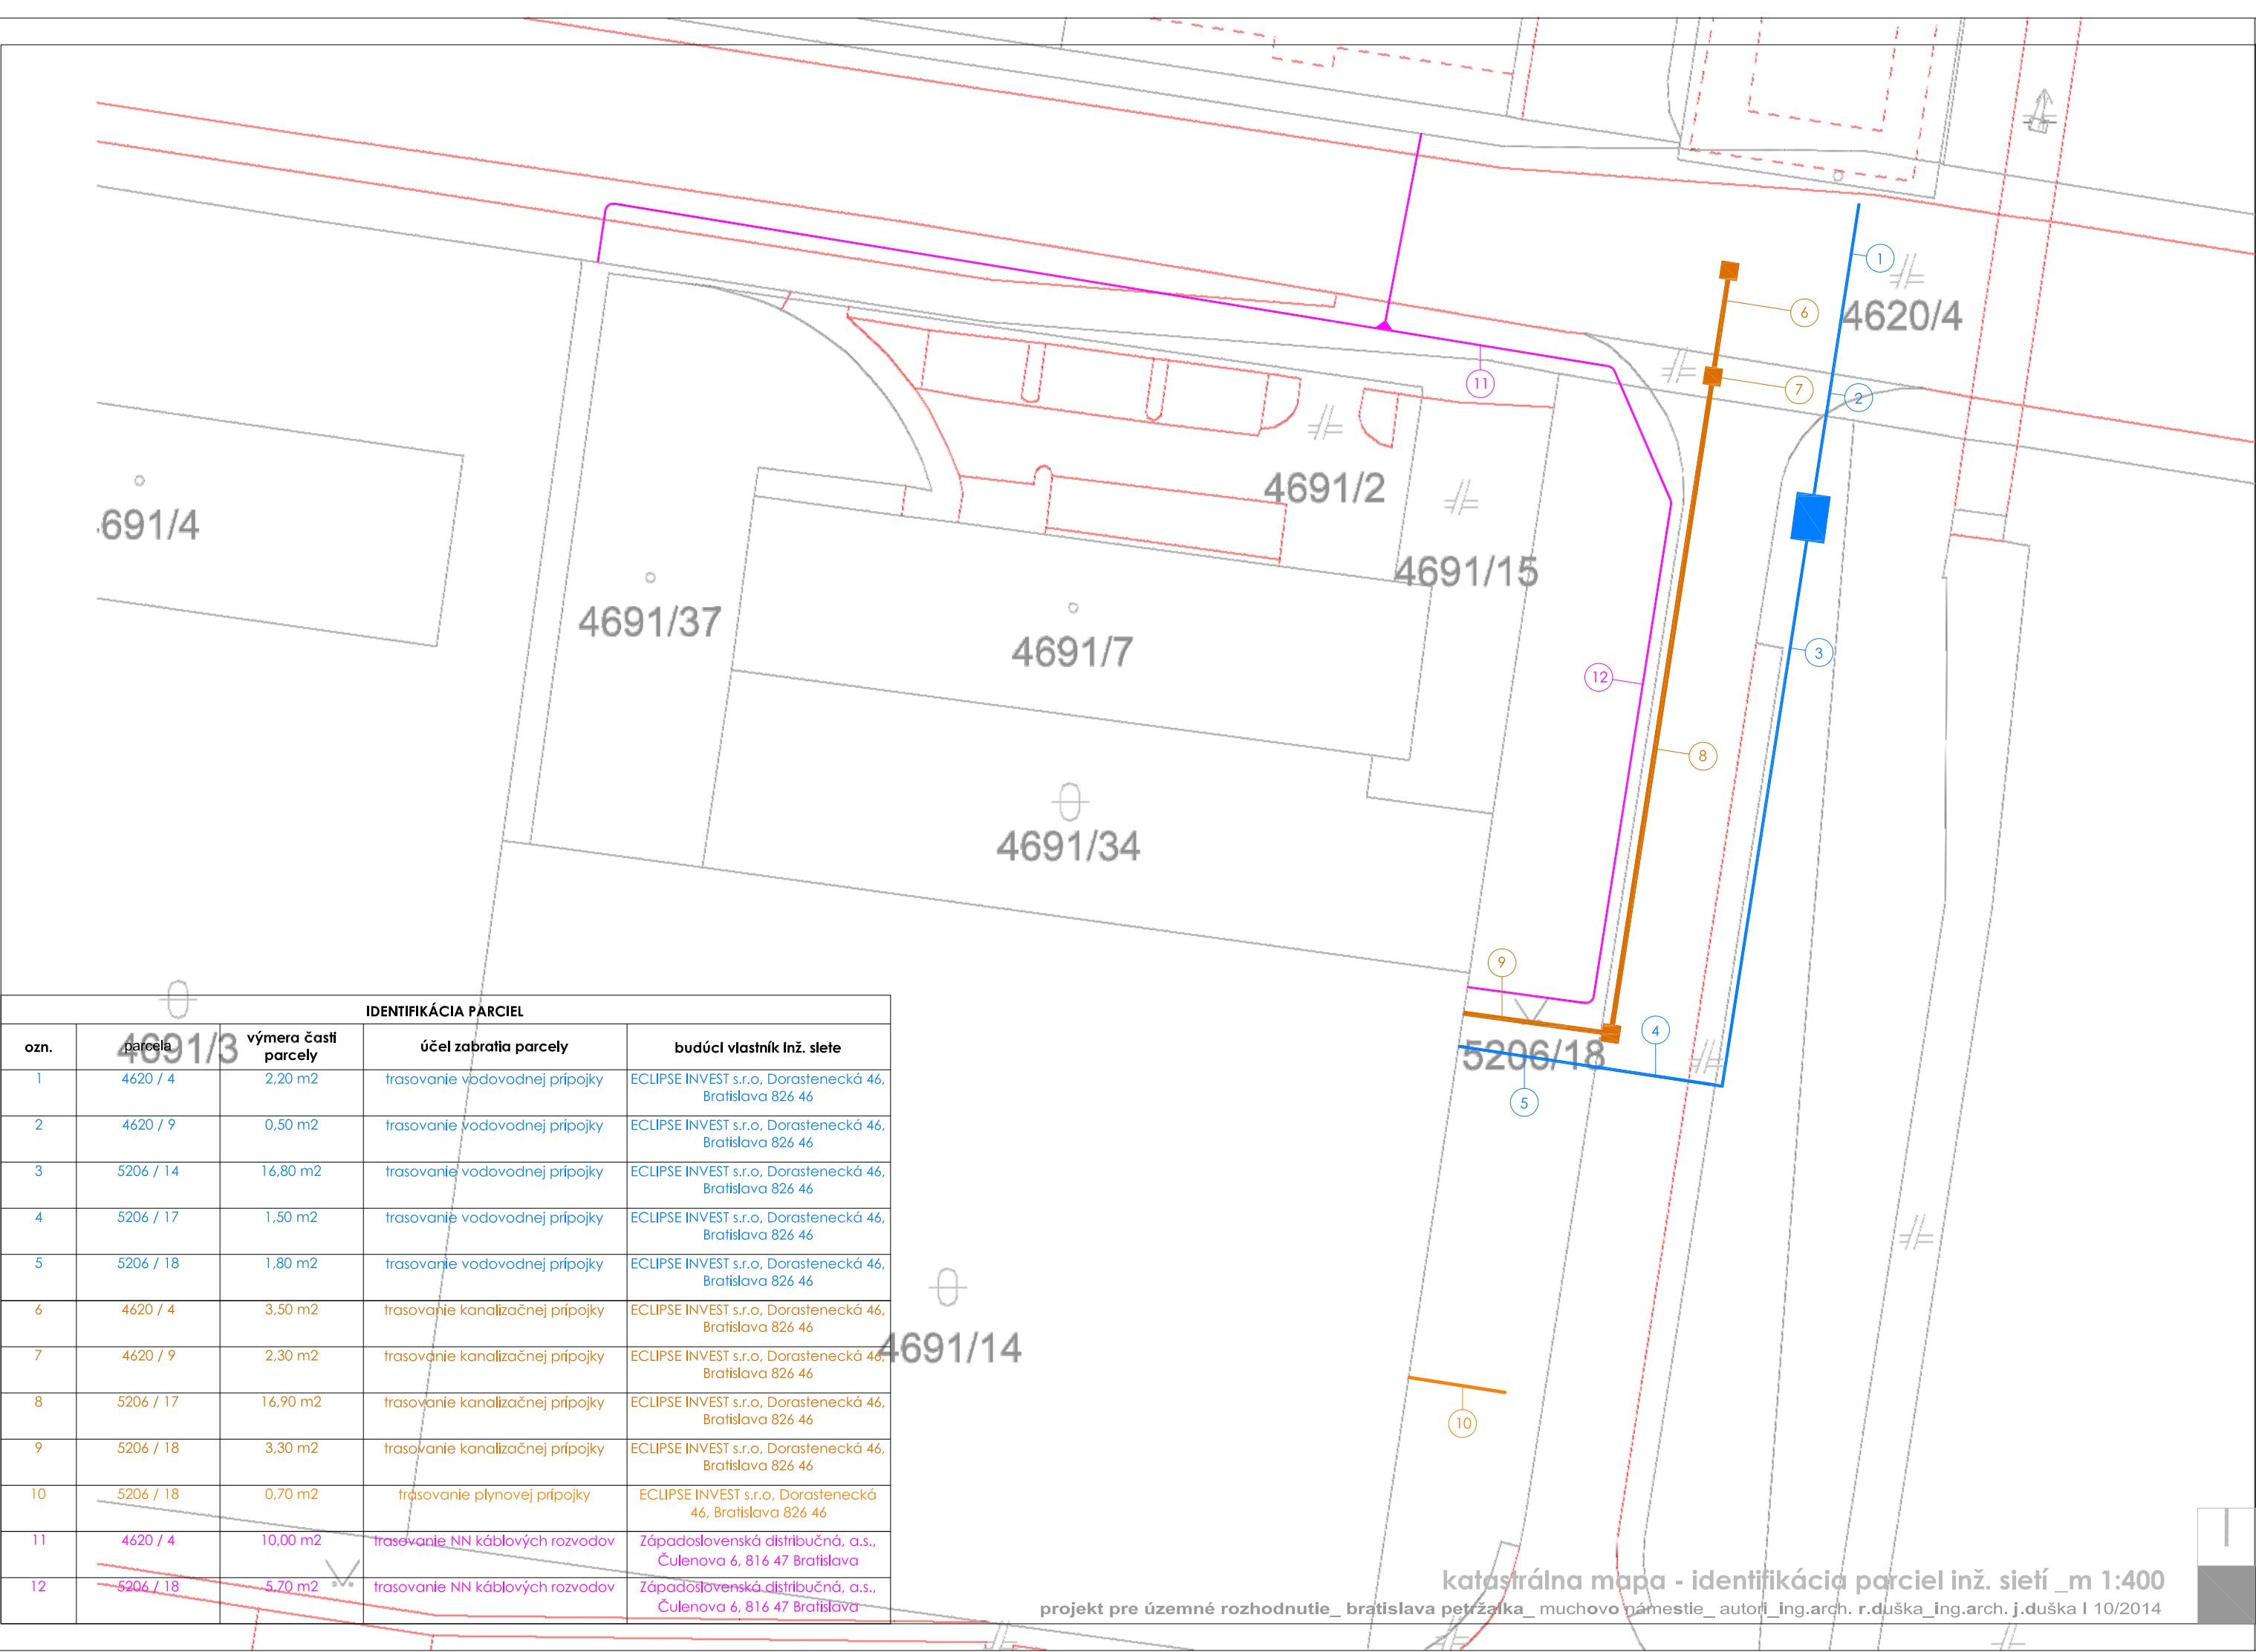

IDENTIFIKÁCIA PARCEL				
ozn.	parcela	výmera časti parcely	účel zabratia parcely	budúci vlastník Inž. siete
1	4620 / 4	2,20 m2	trasovanie vodovodnej prípojky	ECLIPSE INVEST s.r.o, Dorastenecká 46, Bratislava 826 46
2	4620 / 9	0,50 m2	trasovanie vodovodnej prípojky	ECLIPSE INVEST s.r.o, Dorastenecká 46, Bratislava 826 46
3	5206 / 14	16,80 m2	trasovanie vodovodnej prípojky	ECLIPSE INVEST s.r.o, Dorastenecká 46, Bratislava 826 46
4	5206 / 17	1,50 m2	trasovanie vodovodnej prípojky	ECLIPSE INVEST s.r.o, Dorastenecká 46, Bratislava 826 46
5	5206 / 18	1,80 m2	trasovanie vodovodnej prípojky	ECLIPSE INVEST s.r.o, Dorastenecká 46, Bratislava 826 46
6	4620 / 4	3,50 m2	trasovanie kanalizačnej prípojky	ECLIPSE INVEST s.r.o, Dorastenecká 46, Bratislava 826 46
7	4620 / 9	2,30 m2	trasovanie kanalizačnej prípojky	ECLIPSE INVEST s.r.o, Dorastenecká 46, Bratislava 826 46
8	5206 / 17	16,90 m2	trasovanie kanalizačnej prípojky	ECLIPSE INVEST s.r.o, Dorastenecká 46, Bratislava 826 46
9	5206 / 18	3,30 m2	trasovanie kanalizačnej prípojky	ECLIPSE INVEST s.r.o, Dorastenecká 46, Bratislava 826 46
10	5206 / 18	0,70 m2	trasovanie plynovej prípojky	ECLIPSE INVEST s.r.o, Dorastenecká 46, Bratislava 826 46
11	4620 / 4	10,00 m2	trasovanie NN káblových rozvodov	Západoslovenská distribučná, a.s., Čulenova 6, 816 47 Bratislava
12	5206 / 18	5,70 m2	trasovanie NN káblových rozvodov	Západoslovenská distribučná, a.s., Čulenova 6, 816 47 Bratislava