Okresný úrad Bratislava katastrálny odbor	Okres Bratislava	Obec BA-m.č. STARÉ MESTO	Kat. územie Staré Mesto
	Číslo zákazky K1- 7212 /18	Vektorová mapa	Mierka 1 : 1000

KÓPIA KATASTRÁLNEJ MAPY

na parcelu:

Vyhotovil	
Dňa 26.04.2018	Meno Dolnaková

Pečiatka a podpis

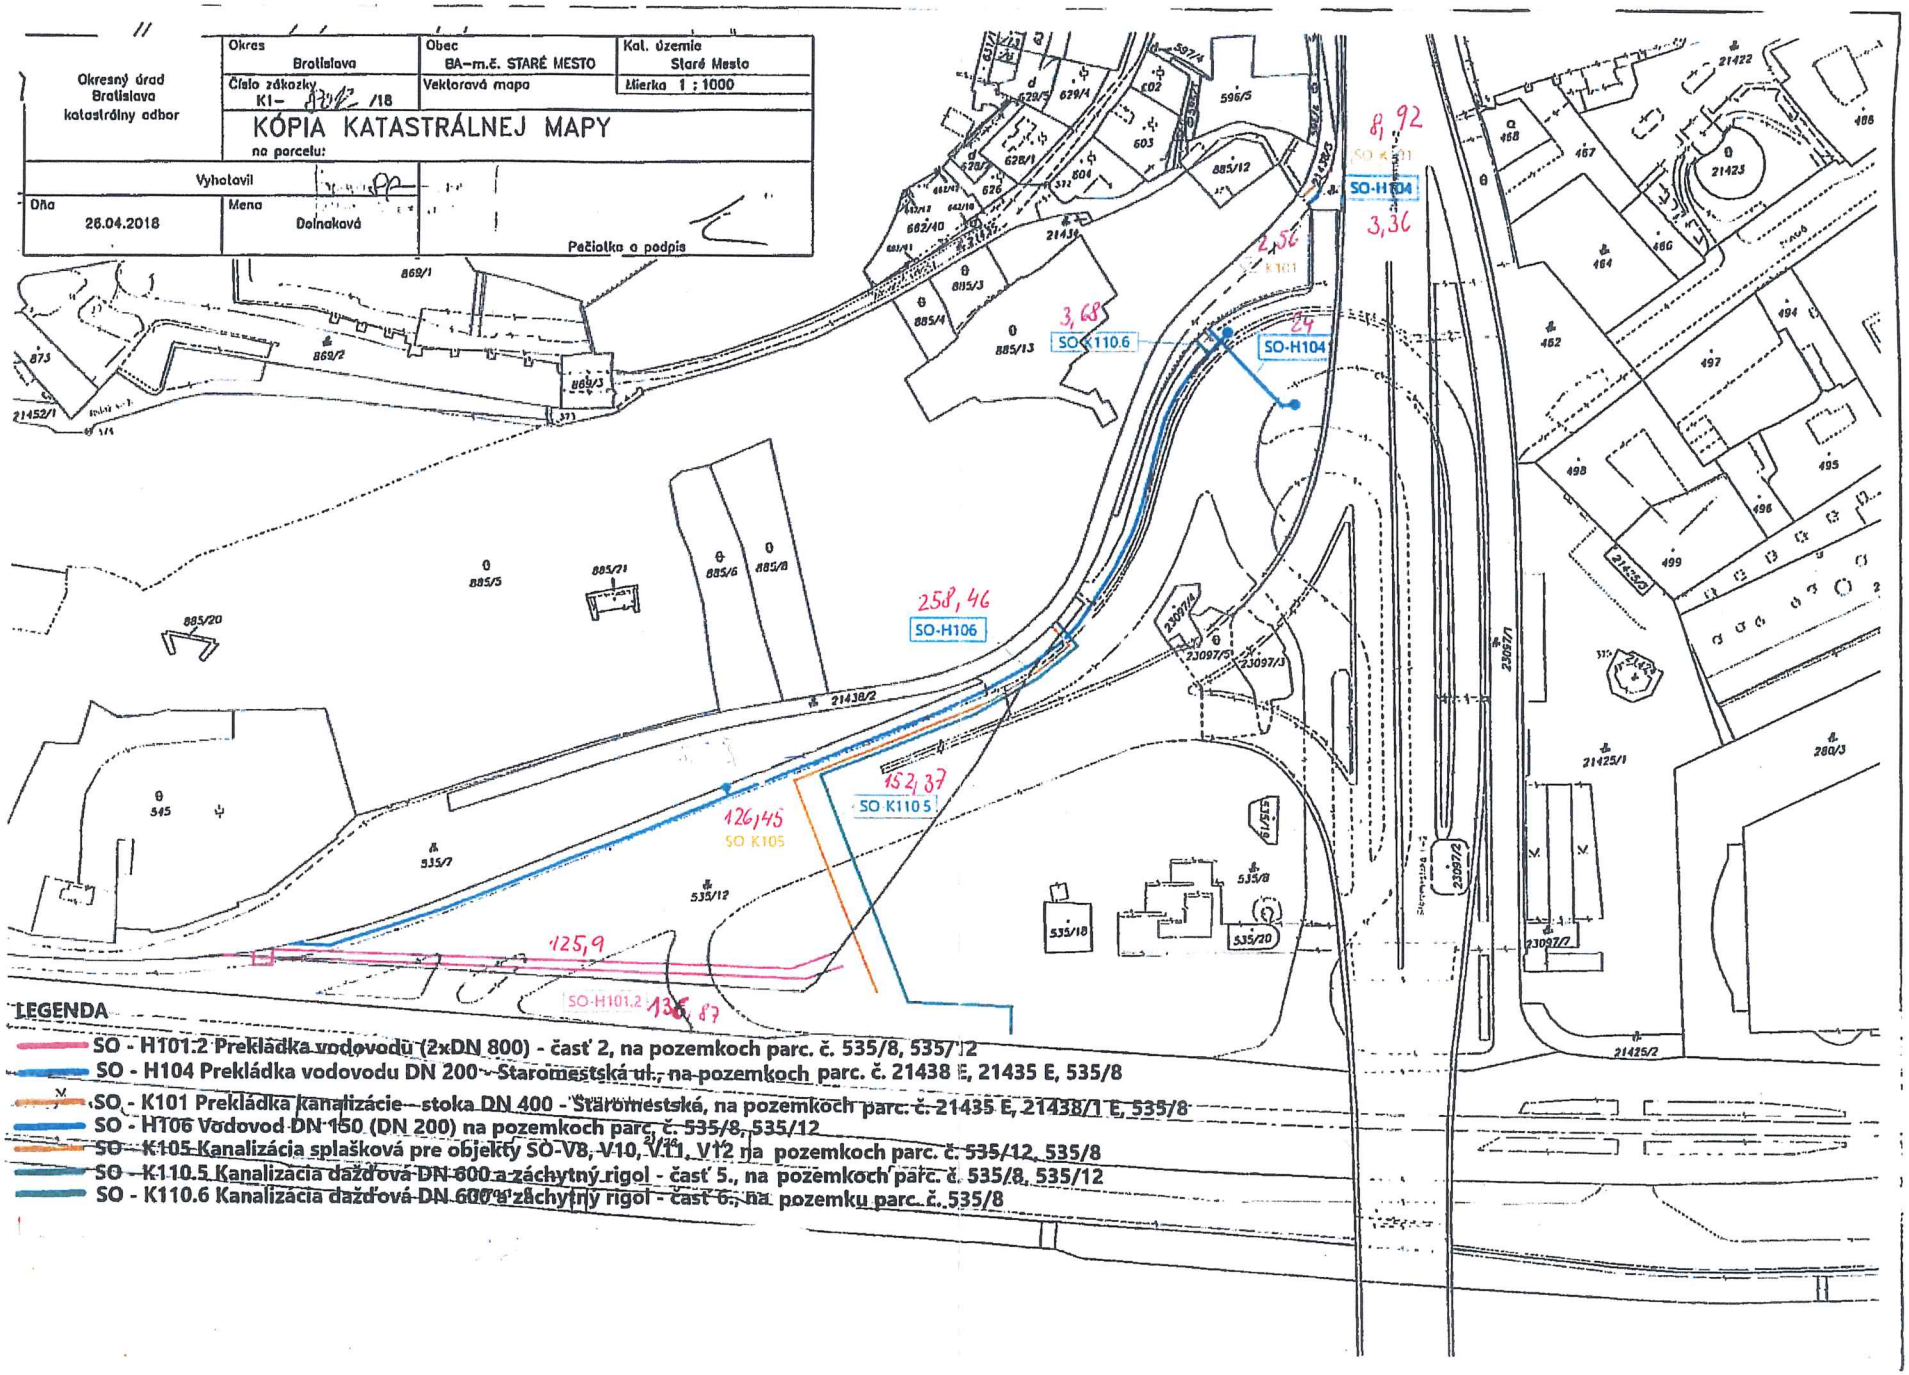

LEGENDA

- SO - H101.2 Prekládka vodovodu (2xDN 800) - časť 2, na pozemkoch parc. č. 535/8, 535/12
- SO - H104 Prekládka vodovodu DN 200 - Staromestská ul., na pozemkoch parc. č. 21438 E, 21435 E, 535/8
- SO - K101 Prekládka kanalizácie - stoka DN 400 - Staromestská, na pozemkoch parc. č. 21435 E, 21438/1 E, 535/8
- SO - H106 Vodovod DN 150 (DN 200) na pozemkoch parc. č. 535/8, 535/12
- SO - K105 Kanalizácia splašková pre objekty SO-V8, V10, V11, V12 na pozemkoch parc. č. 535/12, 535/8
- SO - K110.5 Kanalizácia dažďová DN 600 a záchytný rigol - časť 5., na pozemkoch parc. č. 535/8, 535/12
- SO - K110.6 Kanalizácia dažďová DN 600 a záchytný rigol - časť 6., na pozemku parc. č. 535/8

48