



TABUĽKA REVÍZIÍ	číslo/ozn.	TEXT ZMENY - ODŮVODNENIE	DÁTUM	PODPIS
R01				
R02				
R03				

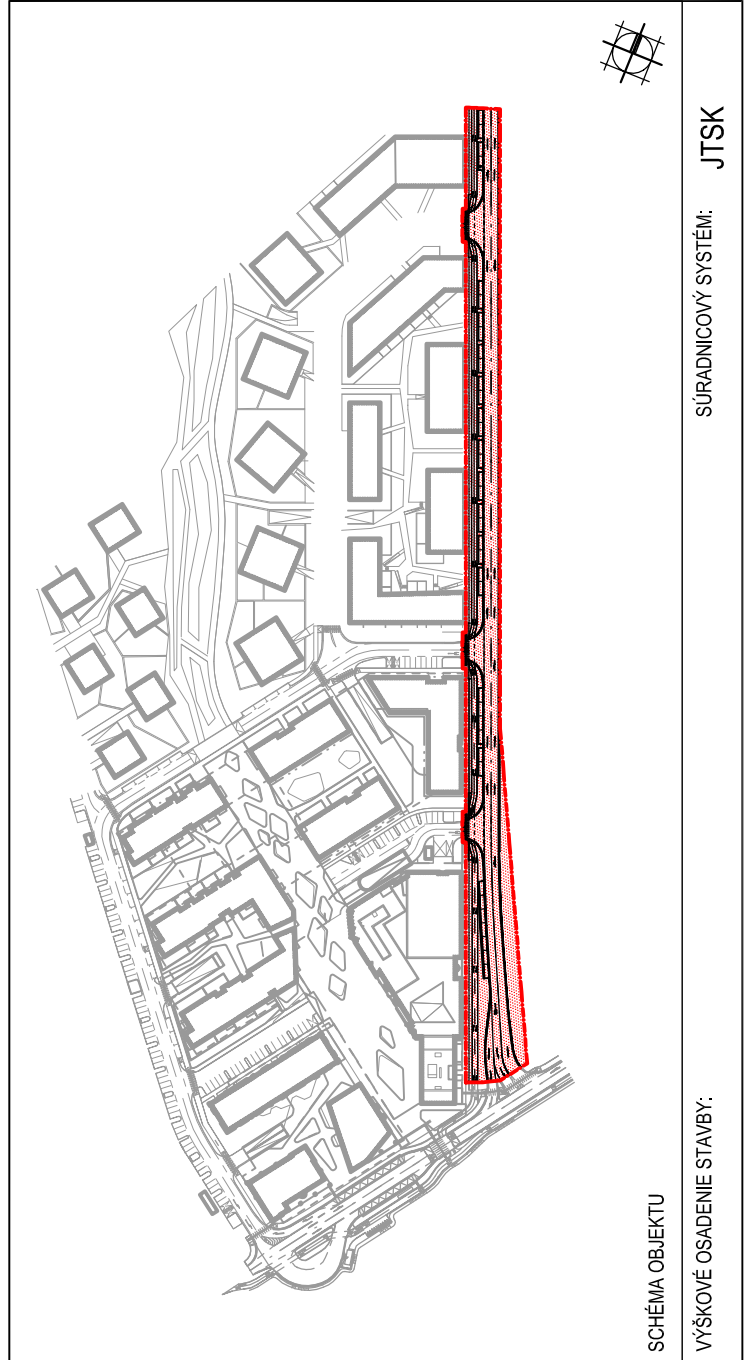

SCHEMA OBJEKTU

VÝŠKOVÉ OSADENIE STAVBY: JTSK


GENERÁLNY PROJEKTANT:
ARDING, s.r.o.
 Sekurisova 16
 841 02 Bratislava

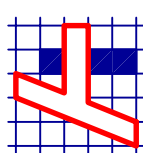

Severka

Poznámky:

Číslo paré: Autorizácia:

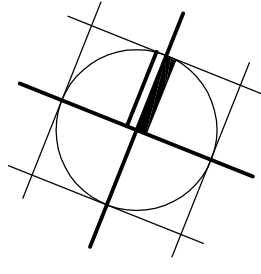


NAZOV STAVBY:	Kopčianska JUH Komunikácia Západnej rozvojovej osi		
STAVEBNÝ OBJEKT:	SO-210.ZK.MIESTNA OBSLUŽNÁ KOMUNIKÁČIA, SO-530.ZK.VEREJNÉ OSVETLENIE SO-900.ZK.TERÉNNE A SADOVÉ ÚPRAVY, DROBNÁ ARCHITEKTÚRA		
ZODPOVEDNÝ PROJ.	ING. TOMÁŠ KONÓPKA	KONTROLOVAL	ING. JOZEF PÁLEŠ
STUPENĽNÝ PROJ.	ING. JOZEF PÁLEŠ	STUPENĽNÝ PROJ.	DSP
DÁTUM:	07/2021	DÁTUM:	07/2021
FORMÁT:	4x44	FORMÁT:	4x44
MIERKA:	1:1000	MIERKA:	1:1000
ČÍSLO ČÁSTI PD	D	ČÍSLO ČÁSTI PD	D
ČÍSLO VÝKRESU	04d	ČÍSLO VÝKRESU	04d

- LEGENDA:**
- · · · — HHRANICA RIEŠENÉHO ÚZEMIA
 - — — — HHRANICE PARCEL KATASTRÁLNEHO ÚZEMIA REGISTRA "C"
 - — — — NAVRHOVANÉ STAVEBNÉ OBJEKTY

ZOZNAM STAVEBNÝCH OBJEKTŮV:

- SO-210.ZK.a1 MIESTNA OBSLUŽNÁ KOMUNIKÁČIA - I
- SO-210.ZK.b1 MIESTNA OBSLUŽNÁ KOMUNIKÁČIA, CESTA PRE CYKLISTOV - I
- SO-210.ZK.c1 MIESTNA OBSLUŽNÁ KOMUNIKÁČIA, CHODNÍK - I
- SO-210.ZK.a2 MIESTNA OBSLUŽNÁ KOMUNIKÁČIA - II
- SO-210.ZK.b2 MIESTNA OBSLUŽNÁ KOMUNIKÁČIA, CESTA PRE CYKLISTOV - II
- SO-210.ZK.c2 MIESTNA OBSLUŽNÁ KOMUNIKÁČIA, CHODNÍK - II
- SO-210.ZK.a3 MIESTNA OBSLUŽNÁ KOMUNIKÁČIA - III
- SO-210.ZK.b3 MIESTNA OBSLUŽNÁ KOMUNIKÁČIA, CESTA PRE CYKLISTOV - III
- SO-210.ZK.c3 MIESTNA OBSLUŽNÁ KOMUNIKÁČIA, CHODNÍK - III
- SO-210.ZK.a4 MIESTNA OBSLUŽNÁ KOMUNIKÁČIA - IV
- SO-210.ZK.b4 MIESTNA OBSLUŽNÁ KOMUNIKÁČIA, CESTA PRE CYKLISTOV - IV
- SO-210.ZK.c4 MIESTNA OBSLUŽNÁ KOMUNIKÁČIA, CHODNÍK - IV
- SO-210.ZK.a5 MIESTNA OBSLUŽNÁ KOMUNIKÁČIA - OPORNÝ MIUR
- SO-530.ZK.1 DAŽDOVÁ KANALIZÁCIA A VSÁKY PRE KOMUNIKÁČIE A PARKOVISKÁ - I
- SO-530.ZK.2 DAŽDOVÁ KANALIZÁCIA A VSÁKY PRE KOMUNIKÁČIE A PARKOVISKÁ - II
- SO-530.ZK.3 DAŽDOVÁ KANALIZÁCIA A VSÁKY PRE KOMUNIKÁČIE A PARKOVISKÁ - III
- SO-530.ZK.4 DAŽDOVÁ KANALIZÁCIA A VSÁKY PRE KOMUNIKÁČIE A PARKOVISKÁ - IV
- SO-850.ZK.1 VEREJNÉ OSVETLENIE - I
- SO-850.ZK.2 VEREJNÉ OSVETLENIE - II
- SO-850.ZK.3 VEREJNÉ OSVETLENIE - III
- SO-850.ZK.4 VEREJNÉ OSVETLENIE - IV
- SO-900.ZK.1 TERÉNNE A SADOVÉ ÚPRAVY, DROBNÁ ARCHITEKTÚRA - I
- SO-900.ZK.2 TERÉNNE A SADOVÉ ÚPRAVY, DROBNÁ ARCHITEKTÚRA - II
- SO-900.ZK.3 TERÉNNE A SADOVÉ ÚPRAVY, DROBNÁ ARCHITEKTÚRA - III
- SO-900.ZK.4 TERÉNNE A SADOVÉ ÚPRAVY, DROBNÁ ARCHITEKTÚRA - IV

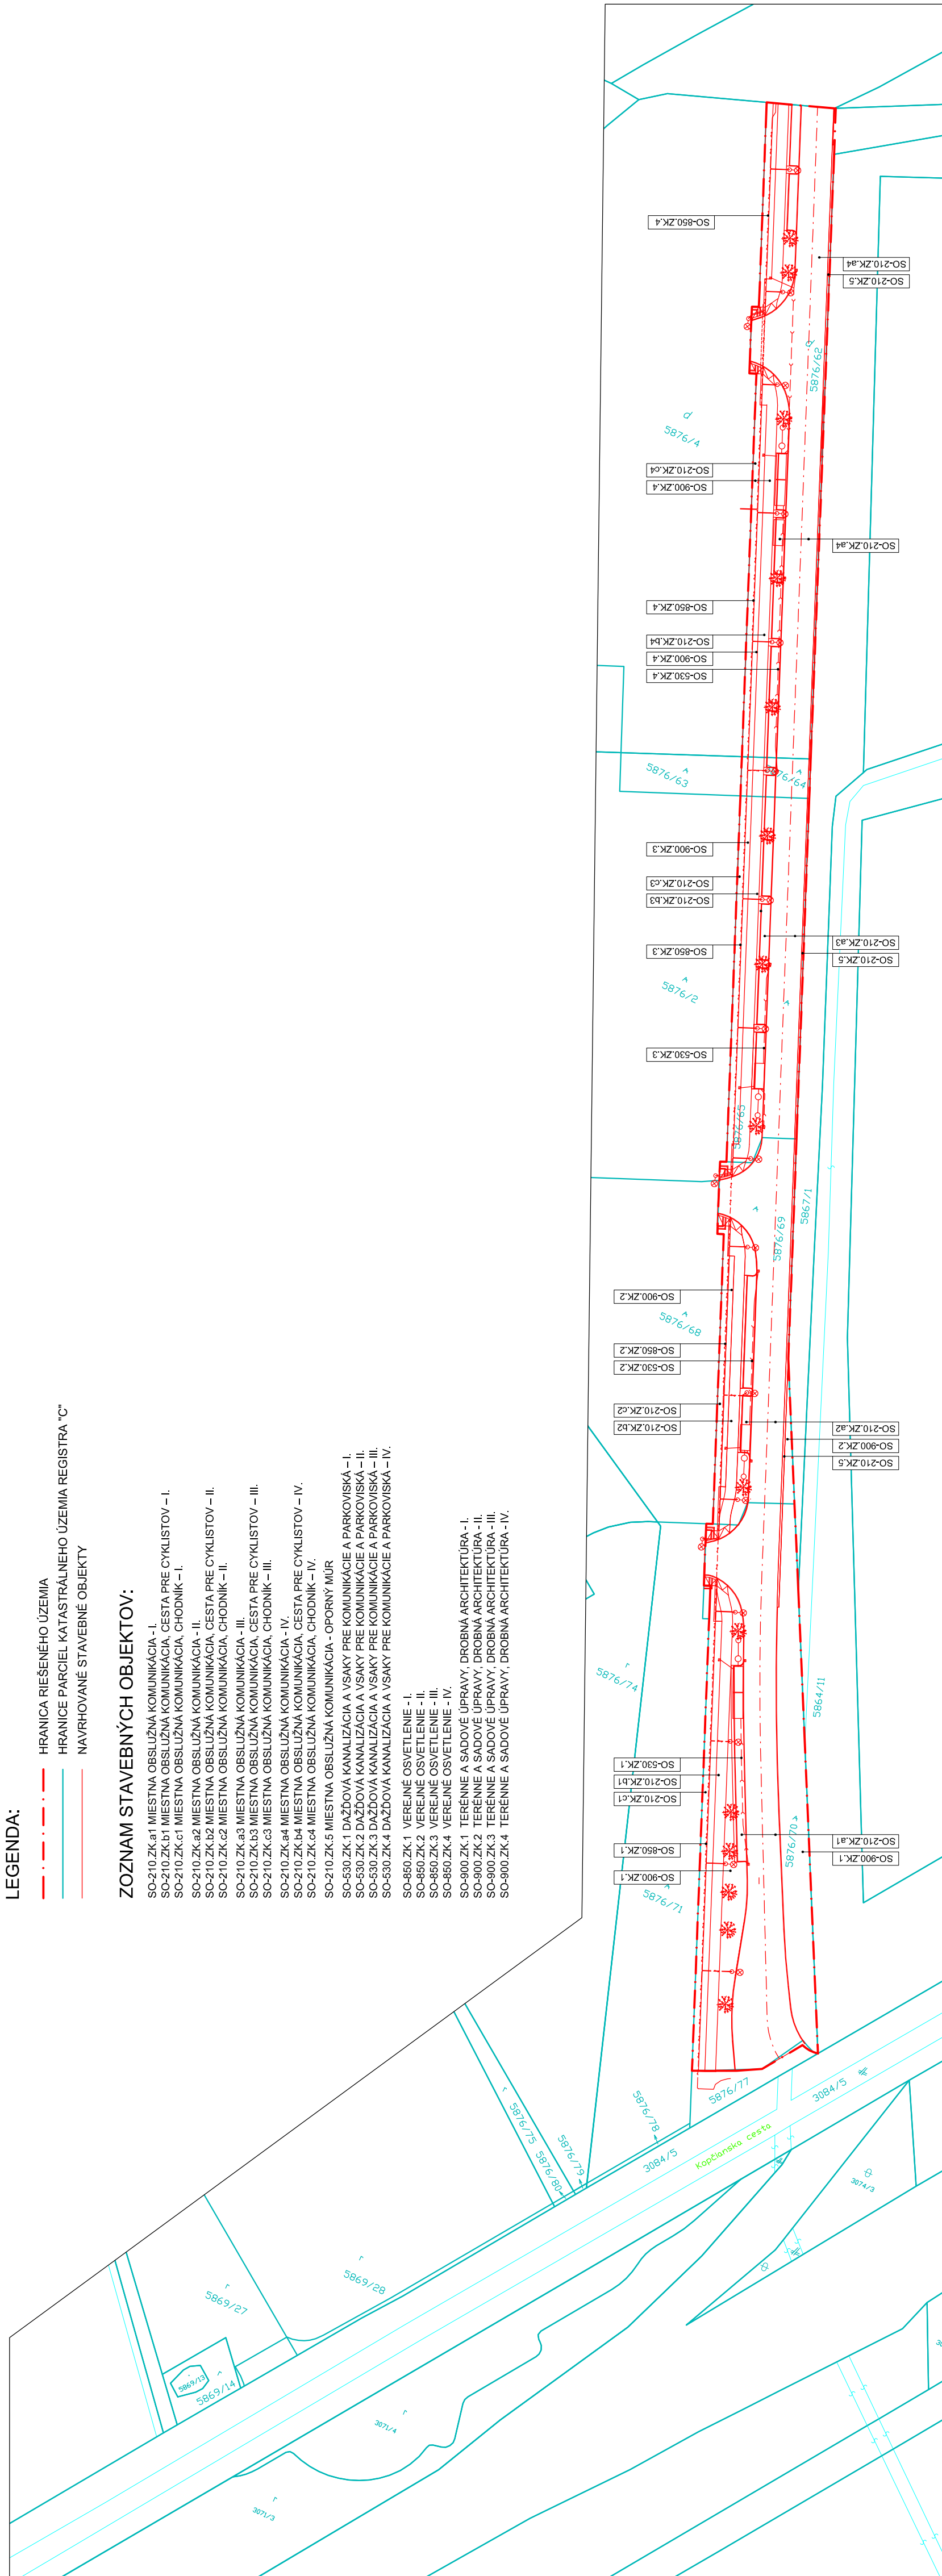

SITUÁCIA NA PODKLADE KN-C