



SÚSTAVA NAPÁŤIA: 3+N+PE, TN-C-S, ~50Hz 400V  
 OCHRANA PRED ÚRAZOM ELEKTRICKÝM PRÚDOM : ZÁKLADNÁ: IZOLÁCIOU A KRYTOM  
 OCHRANA PRI PORUČHE : SAMOČINNÝM ODPOJENÍM NAPÁJANIA, DOPLNKOVÁ OCHRANA  
 PRÚDOVÝMI CHRÁNIČMI PODLA STN 33 2000-4-41 A SÚVISIACE

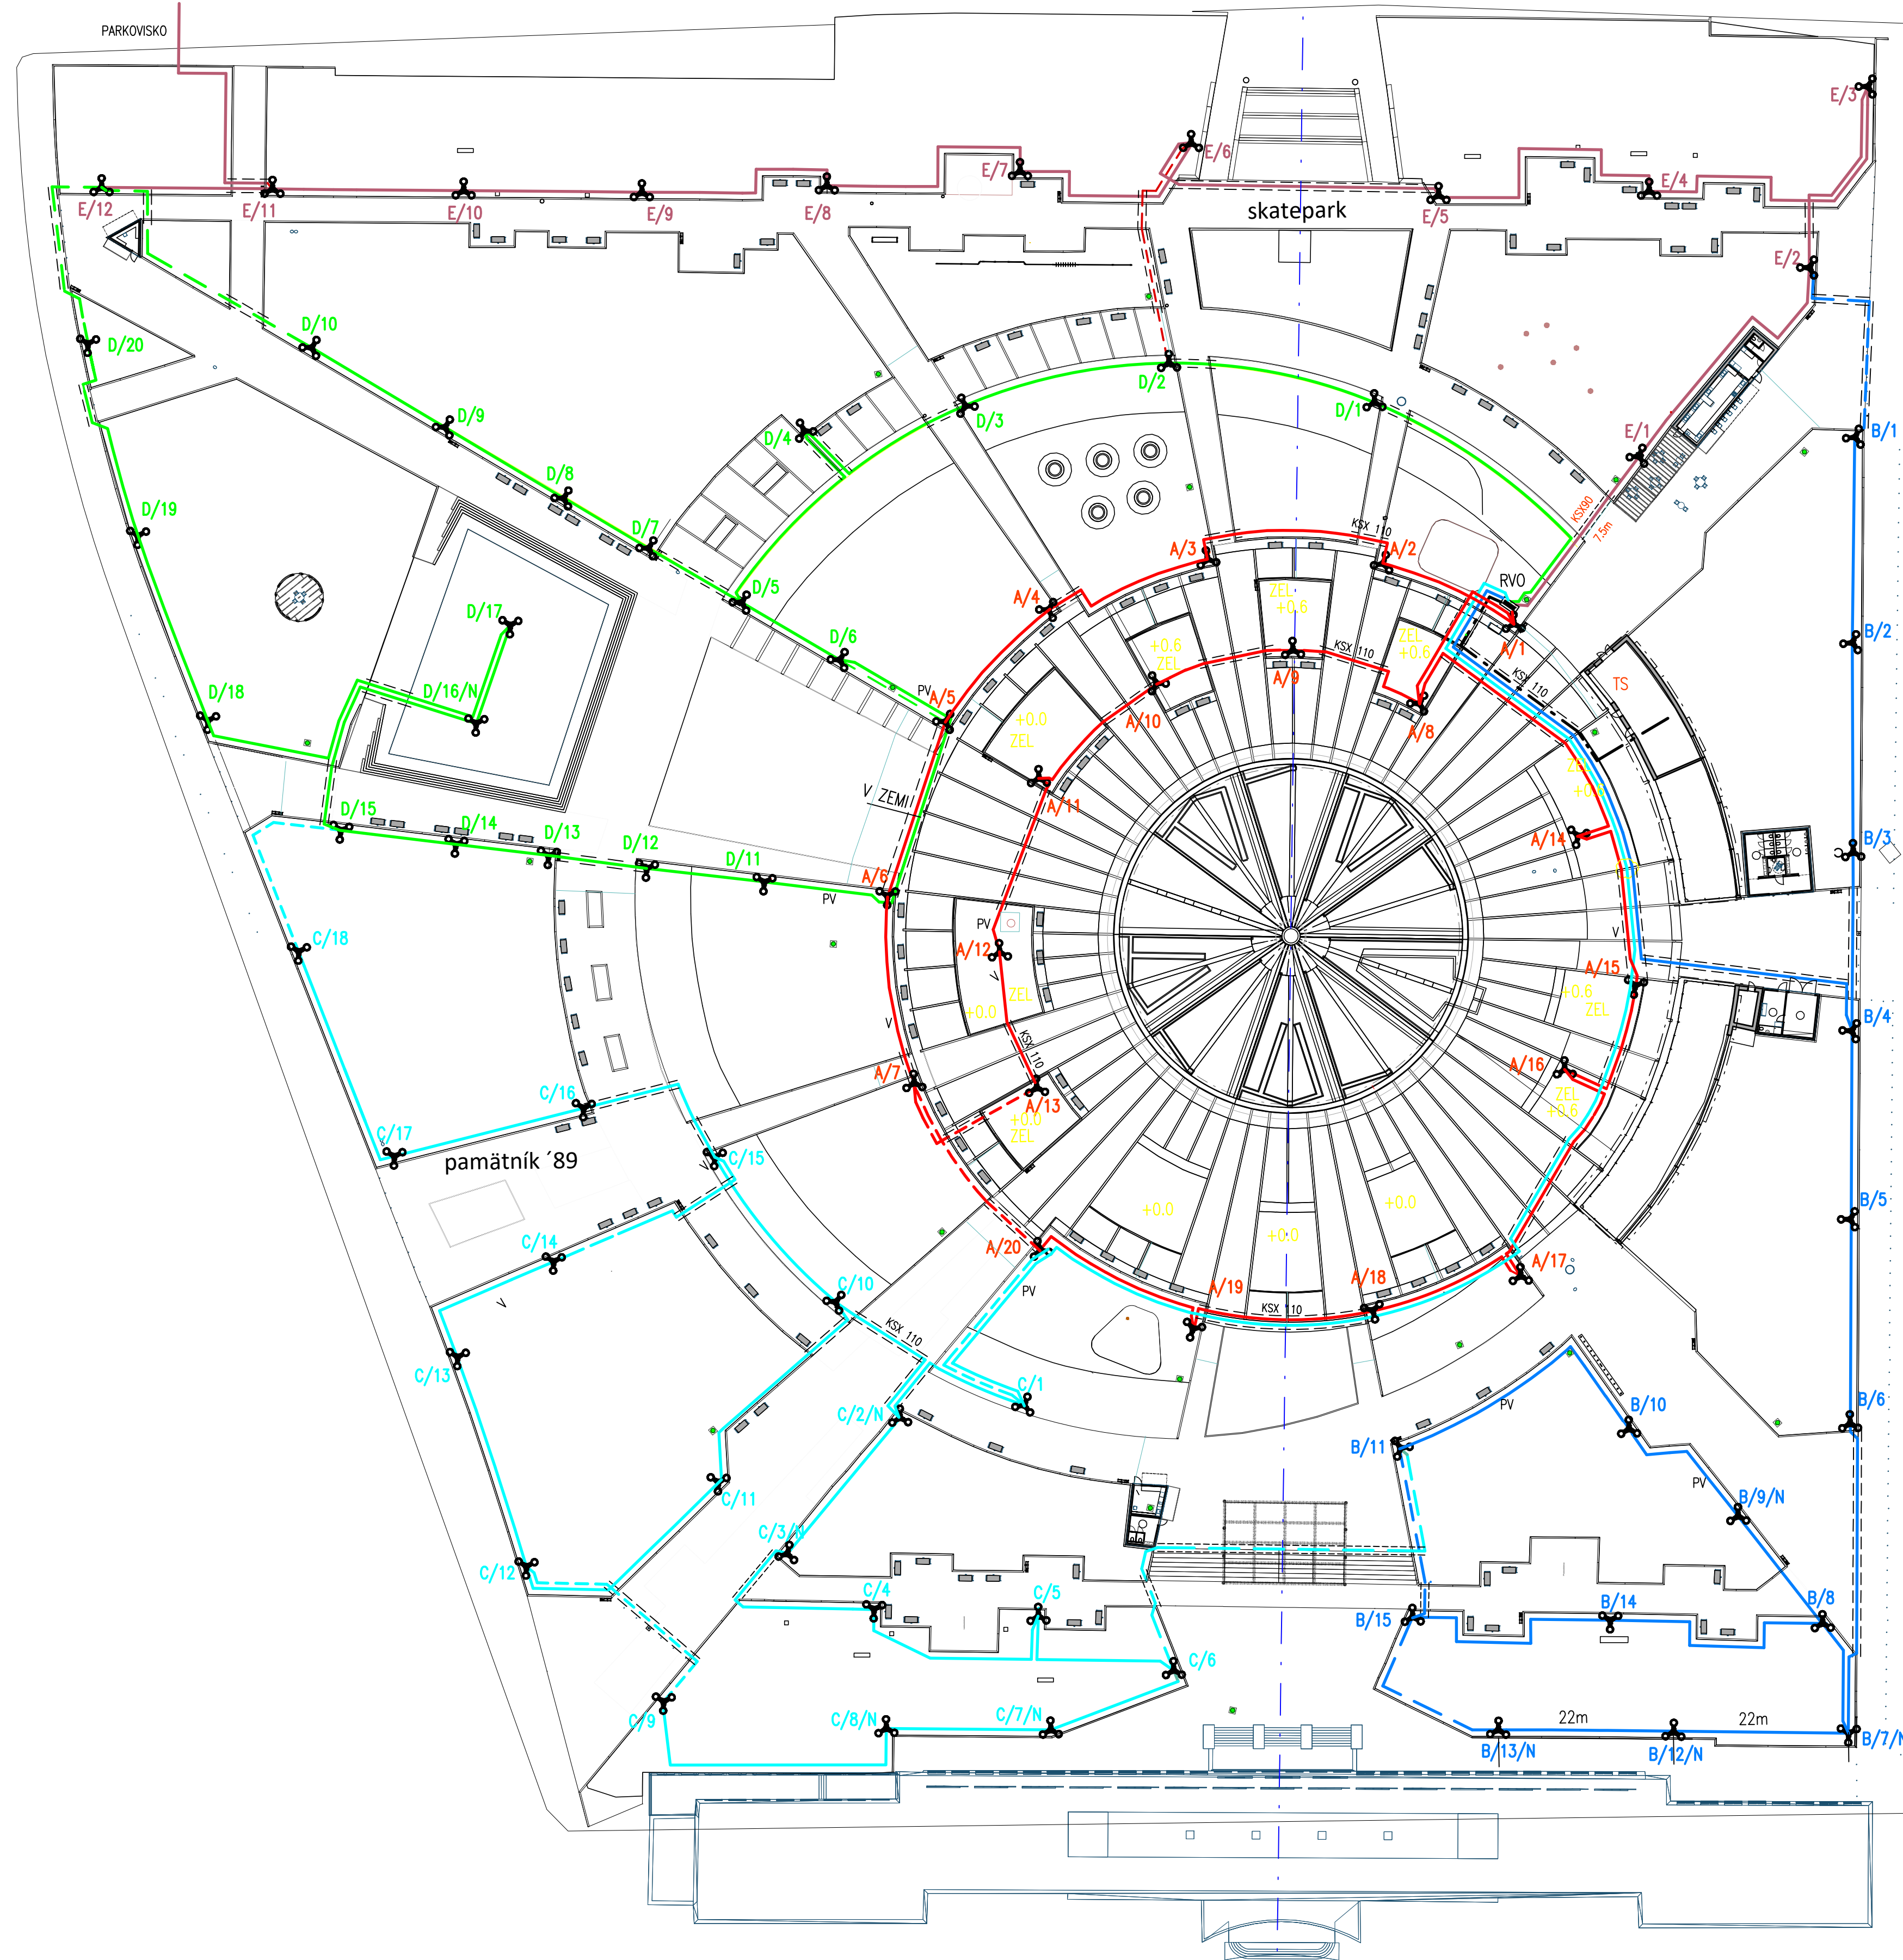

LEGENDA

- CYKY4x10-KÁBLOVÝ ROZVOD VO, OBVOD "A", STOŽIARE &A1-A20, OSADENIE DO MIEST POVODNÝCH STOŽIAROV
- CYKY4x10-KÁBLOVÝ ROZVOD VO, OBVOD "B", STOŽIARE &B1-B6,B8,B10,B11,B14,B15-OSADENIE DO MIEST POVODNÝCH STOŽIAROV, STOŽIARE B7,B9,B12,B13 BUDÚ V NOVÝCH POZÍCIÁCH
- CYKY4x10-KÁBLOVÝ ROZVOD VO, OBVOD "C", STOŽIARE &C1,C4,C5,C6,C9-C18 OSADENIE DO MIEST POVODNÝCH STOŽIAROV, STOŽIARE C2,C3,C7,C8 BUDÚ V NOVÝCH POZÍCIÁCH
- CYKY4x10-KÁBLOVÝ ROZVOD VO, OBVOD "D", STOŽIARE &D1-D15,D18-D20-OSADENIE DO MIEST POVODNÝCH STOŽIAROV, STOŽIARE D16,D17 BUDÚ V NOVÝCH POZÍCIÁCH
- CYKY4x10-KÁBLOVÝ ROZVOD VO, OBVOD "E", STOŽIARE &E1-D12-OSADENIE DO MIEST POVODNÝCH STOŽIAROV, PRÍPOJIT JEŠTV. DVA STOŽIARE PARKOVISKA
- - - ČIARKOVANÉ ZNAČENÉ VEDENIA CYKY4x10-OKRUHOVANIE, REZERVNÉ PREPOJE NEZAPOJENÉ
- KÁBEL ULOŽENÝ V OCHRANNEJ RÚRE KSX 110
- - - NOVÉ PRÍPOJENIE ROZVÁDZAČA RVO - NAY-14x35
- RVO
- NOVÝ ROZVÁDZAČ VO VRÁTANE RIADIACEJ JEDNOTKY
- OSVETLOVACÍ STOŽIAR PRÍRUBOVÝ TYP ST060/114P-52XX-Z+RAL9007 S LED SVETLOMI TUMBLER 39W, DALI , 2700K
- STOŽIAROVÁ ROZVODNICA GURO EKM-2050 S TROMI POISŤAMI E14/10A, UZEMNENIE PRIEBEŽNÝM ZEMNACÍM PÁSKOM FeZn 30/4

OBVODOVÁ SCHÉMA ZAPOJENIA

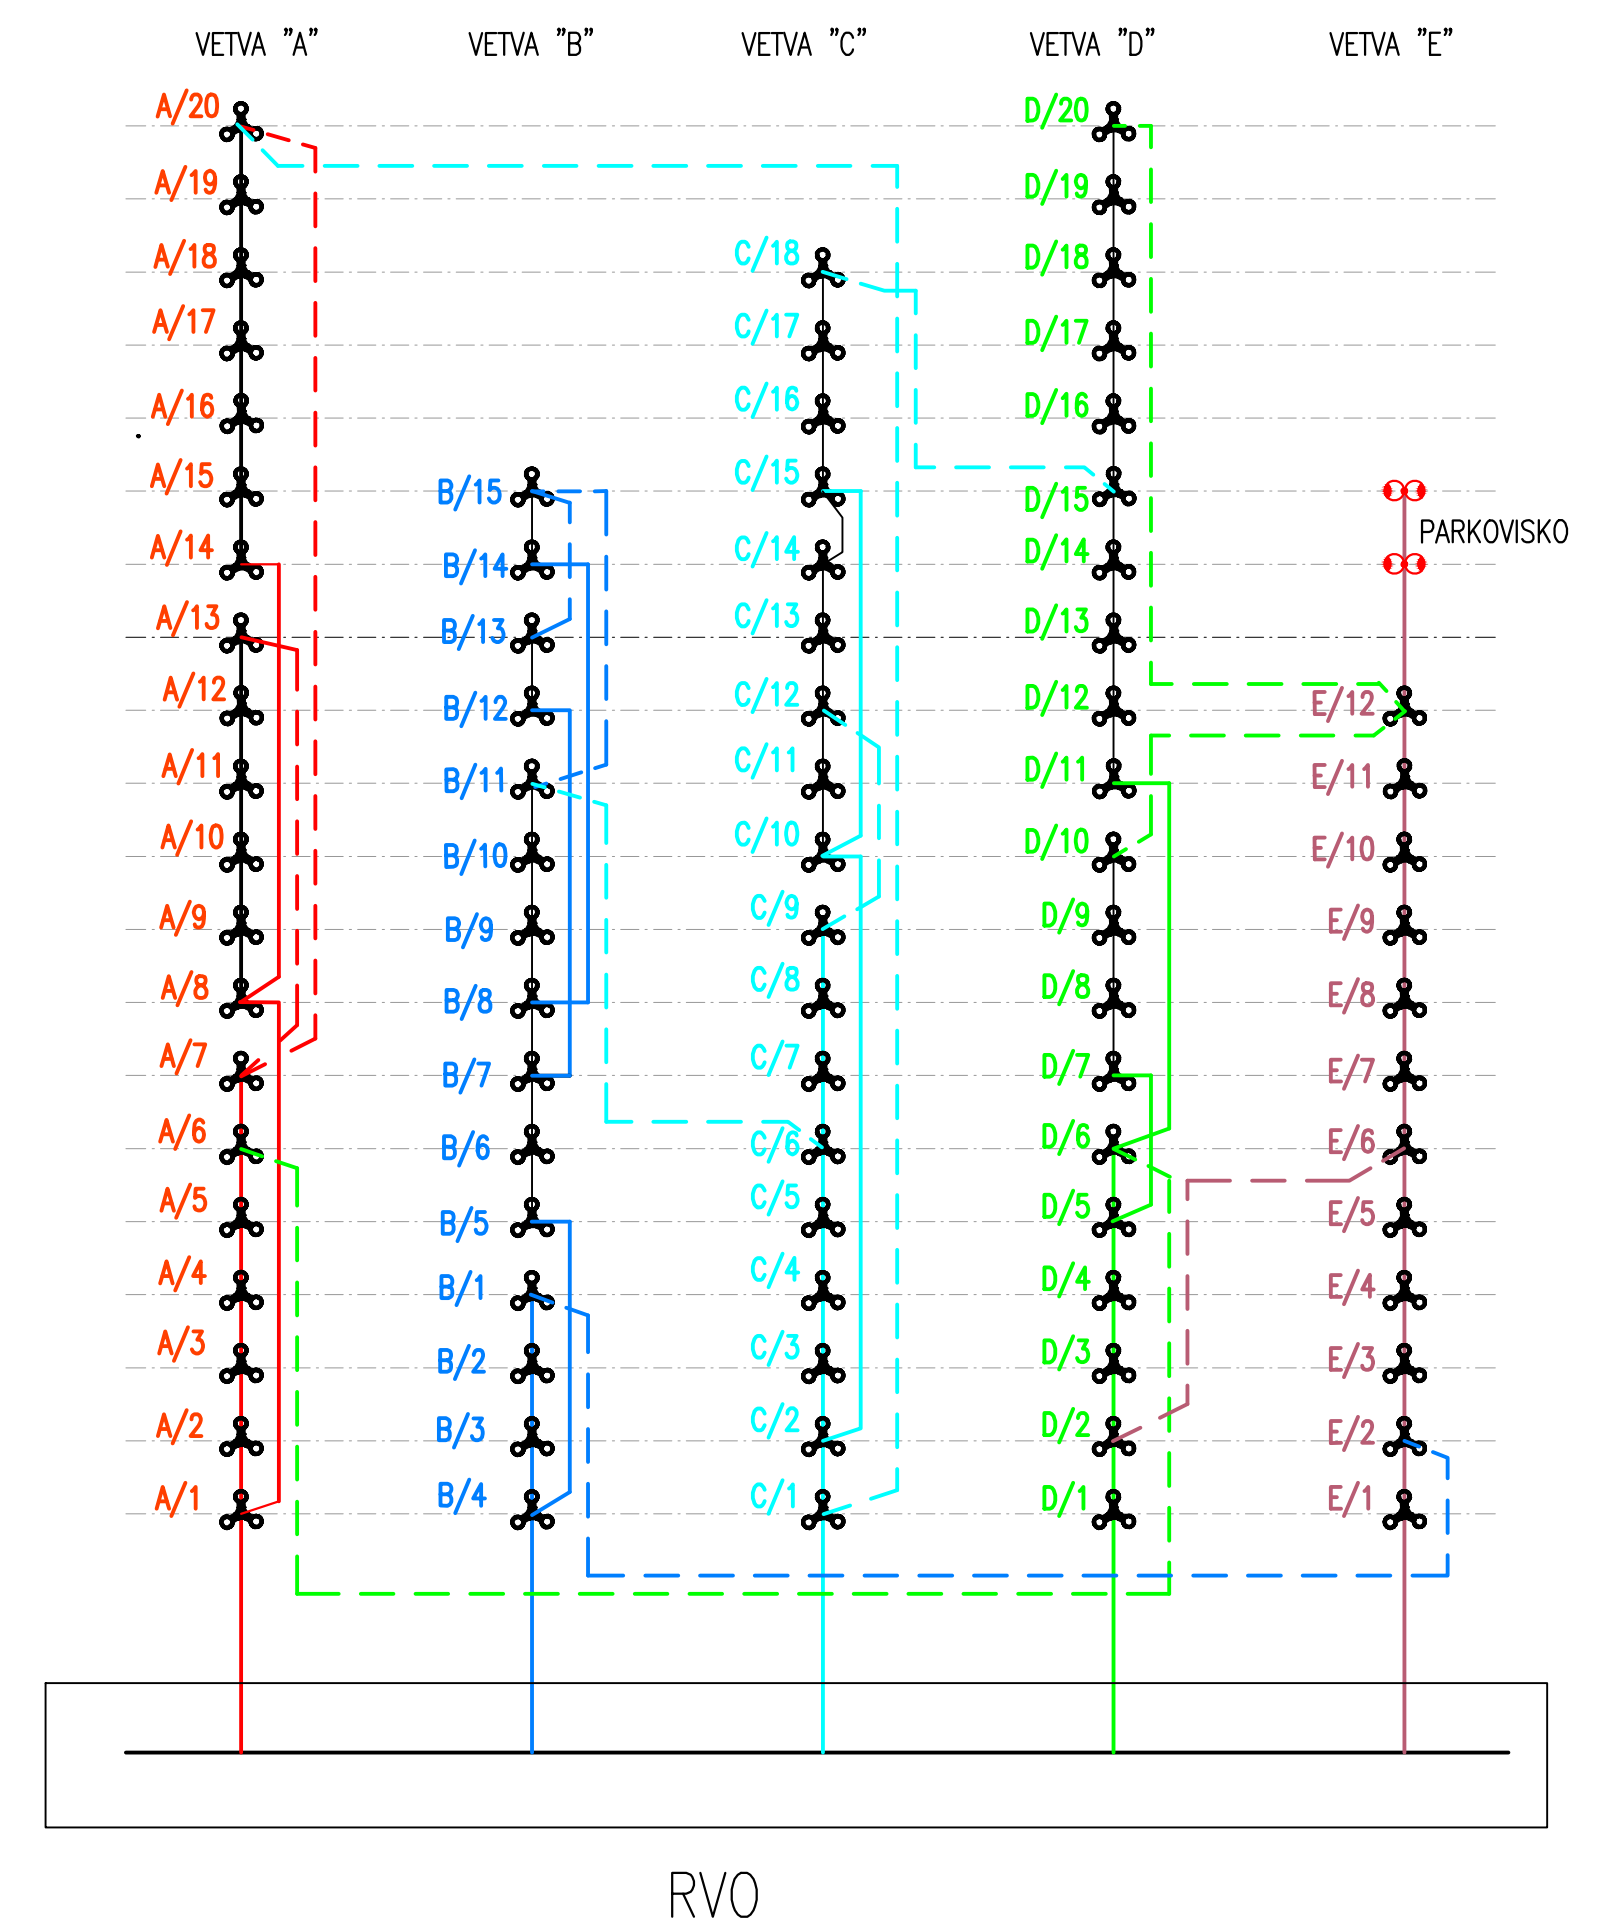

AUTOR ZADANIA: JOZEF MARKO, JM PROJEKT, s.r.o.

|               |                                                                                    |         |
|---------------|------------------------------------------------------------------------------------|---------|
|               | MAGISTRÁT HLAVNÉHO MESTA SR BRATISLAVY<br>ODDELENIE OSVETLENIA, SIETÍ A ENERGETIKY |         |
|               | REKONŠTRUKCIA VO NA NÁM. SLOBODY<br>VEREJNÉ OSVETLENIE<br>SITUÁCIA                 |         |
|               | STAVEBNÝ OBJEKT                                                                    | VO      |
|               | DÁTUM                                                                              | 03/2022 |
| MIERKA        | 1:500                                                                              |         |
| ČÍSLO PRÍLOHY | 02-1                                                                               |         |